



Детайл на монтаж на  
роторен разпръсквач  
R = 7m

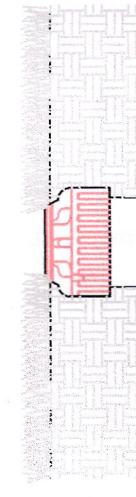

- ЛЕГЕНДА:
- 1 Засилка
  - 2 Роторен разпръсквач R = 7m
  - 3 РЕ секторна тръба
  - 4 Отклонение от секторна тръба с водозаема глава Ø32/34" и луличка на 34"
  - 5 Присъединителна луличка 3/4"
  - 6 Гъвкава връзка Ø 16

Разпръсквач роторен R=7m

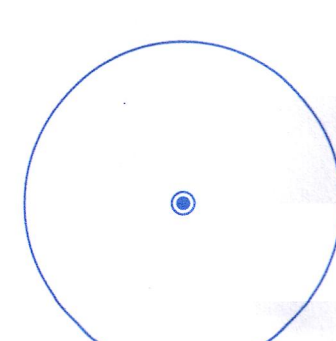

Разпръсквач статичен спрей, стъбло 100см  
R=4.5м/правовъгълен сектор 1,28.5м  
централно или странично разположен

Шахти за клагани с капак за N бр.  
клапани

Шахта хидрант


Капков маркуч Ø16 през 33см 2,33л/ч

Детайл на монтаж на  
статичен спрей R =  
4.5m




- 1 Дюза вжх спецификацията
- 2 Засилка
- 3 Статичен спрей R = 4.5м вис 10 см
- 4 РЕ секторна тръба
- 5 Присъединителна луличка 1/2"
- 6 Гъвкава връзка Ø 16
- 7 Отклонение от секторна тръба с водозаема глава Ø32/34" и луличка на 3/4"

Детайл на монтаж на  
клапан 1"

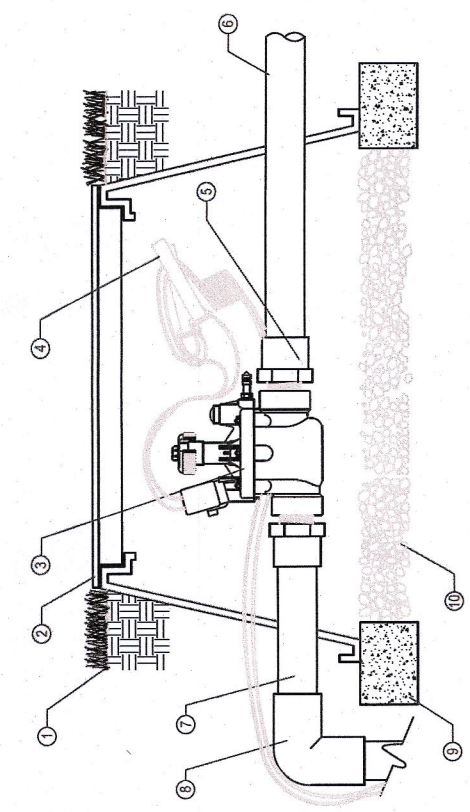

- 1 Проектно ниво на почвата
- 2 Шахта за клапани с капак
- 3 Клапан ж/ж 1"
- 4 Захранващи табели с водоструйва глава
- 5 Преход Ø на тръбата 1"м
- 6 РЕ секторна тръба
- 7 РЕ захранваща тръба
- 8 РЕ колено
- 9 Бетонни тухли за основа
- 10 Филц

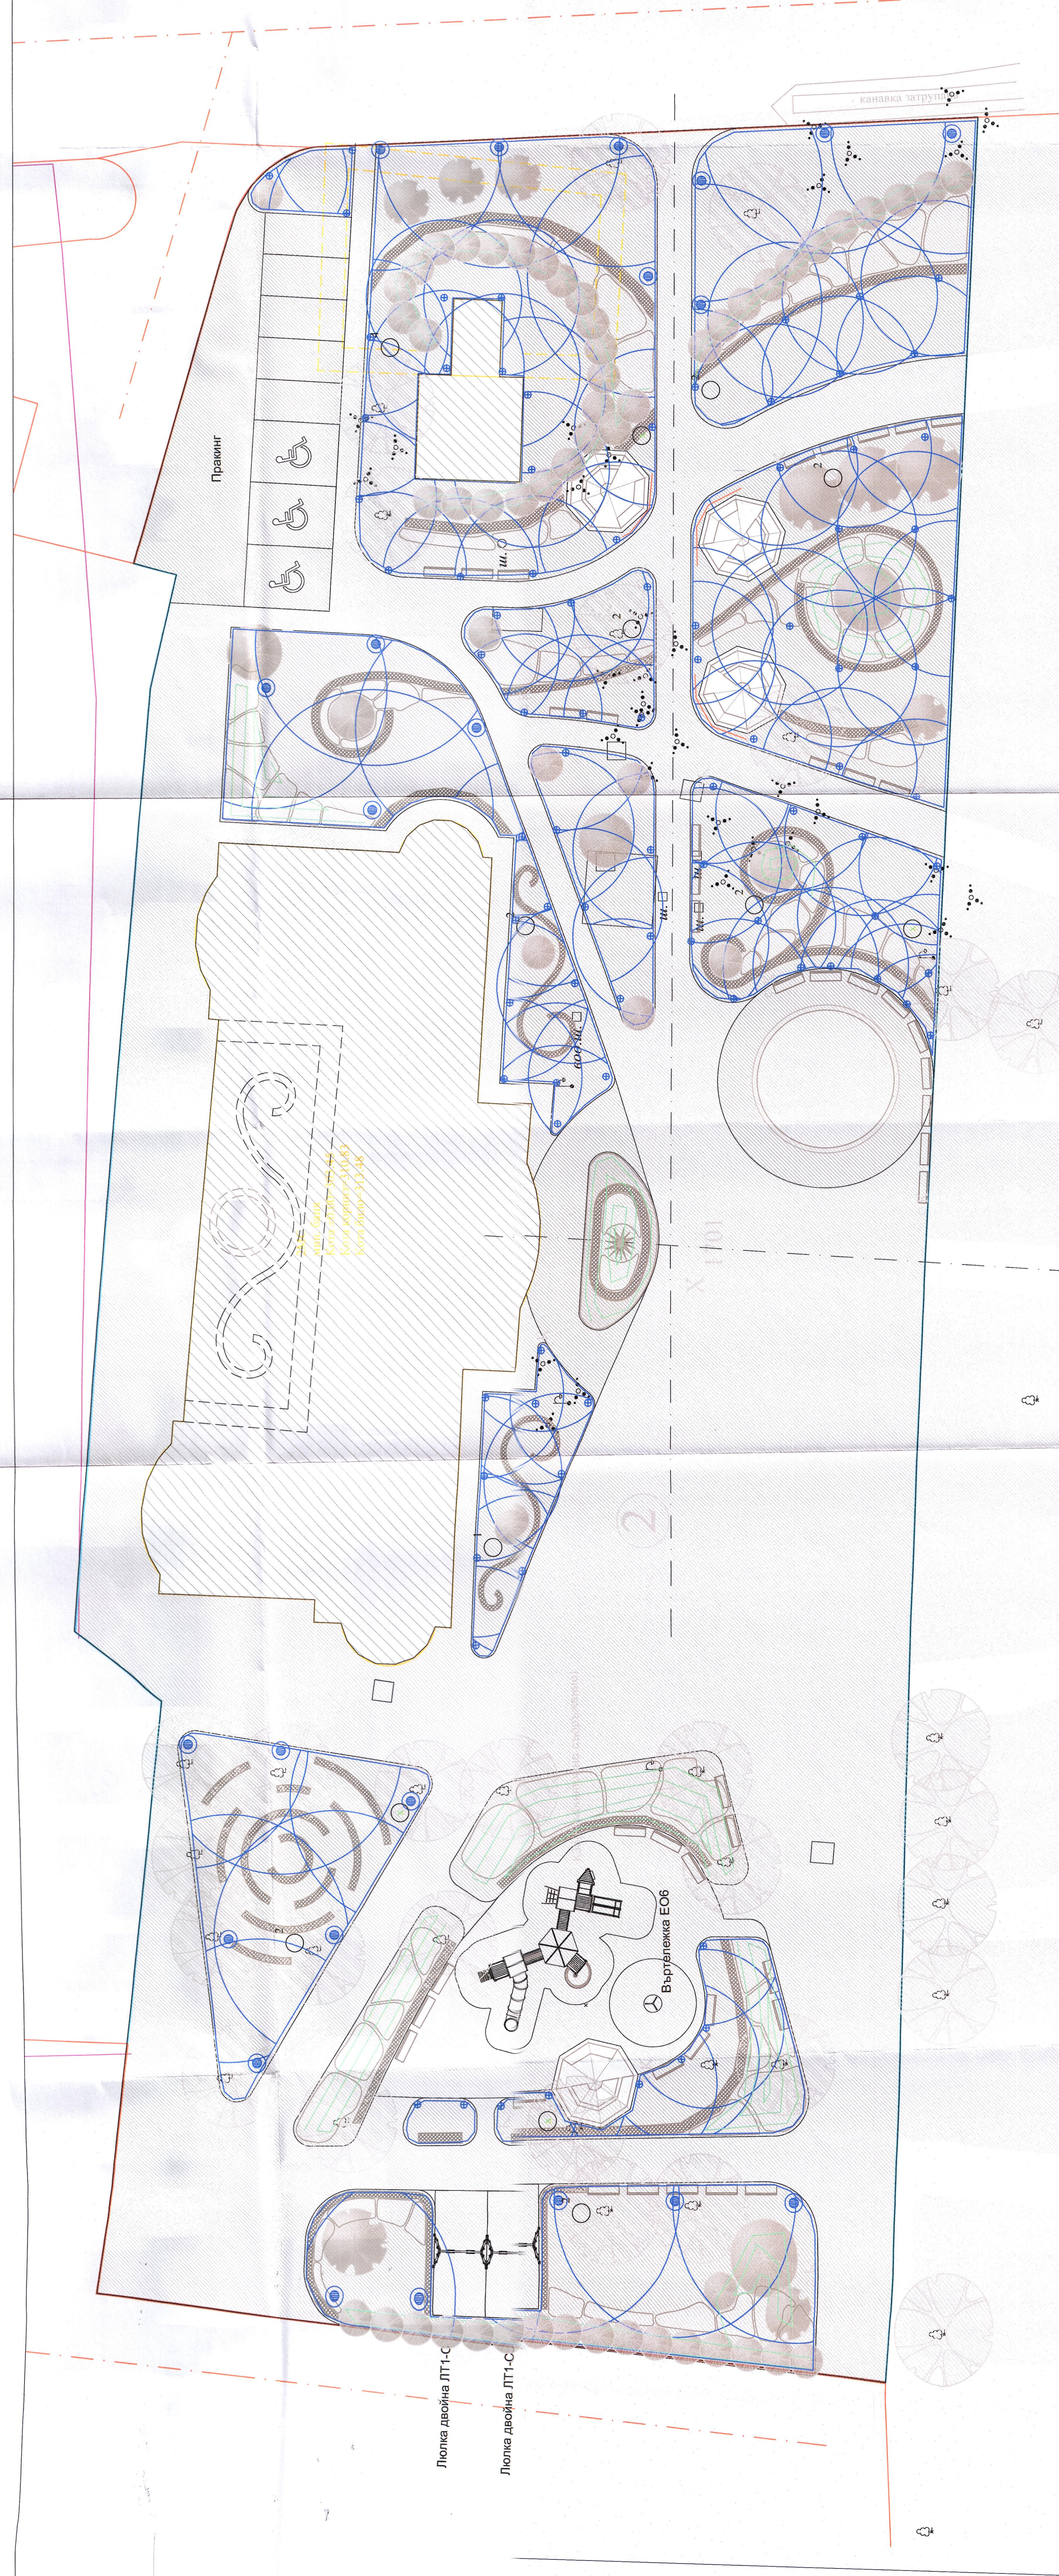

Лопка двойна ЛТ1-С  
Лопка двойна ЛТ1-С

|            |                                                                             |                                      |              |                |
|------------|-----------------------------------------------------------------------------|--------------------------------------|--------------|----------------|
| АРХСЕТ     | Вертикална планировка<br>на УПИ Х-1701 в кв. 2 - с. Ябуда,<br>Община Мъглич | Масштаб:<br>1:500                    | Лист No<br>9 | Дата<br>2018г. |
| Строител   | Община Мъглич                                                               | Изпълнител:<br>НАПОИТЕЛНА<br>СИСТЕМА | Лист No<br>9 | Дата<br>2018г. |
| Възложител | Община Мъглич                                                               | Получател:<br>ПОЛИВНИ РАДИУСИ        | Лист No<br>9 | Дата<br>2018г. |
| Чертеж     | Община Мъглич                                                               | Получател:<br>ПОЛИВНИ РАДИУСИ        | Лист No<br>9 | Дата<br>2018г. |



Проектант: ланш.арх.Ал.Нелев



Ръководител по чл. 164/ЗКН: арх.П.Димитрова  
Съставили:  
Управител арх. П.Димитрова

ПОЛИВНИ РАДИУСИ