
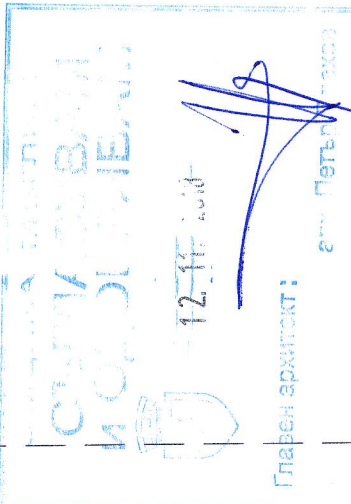


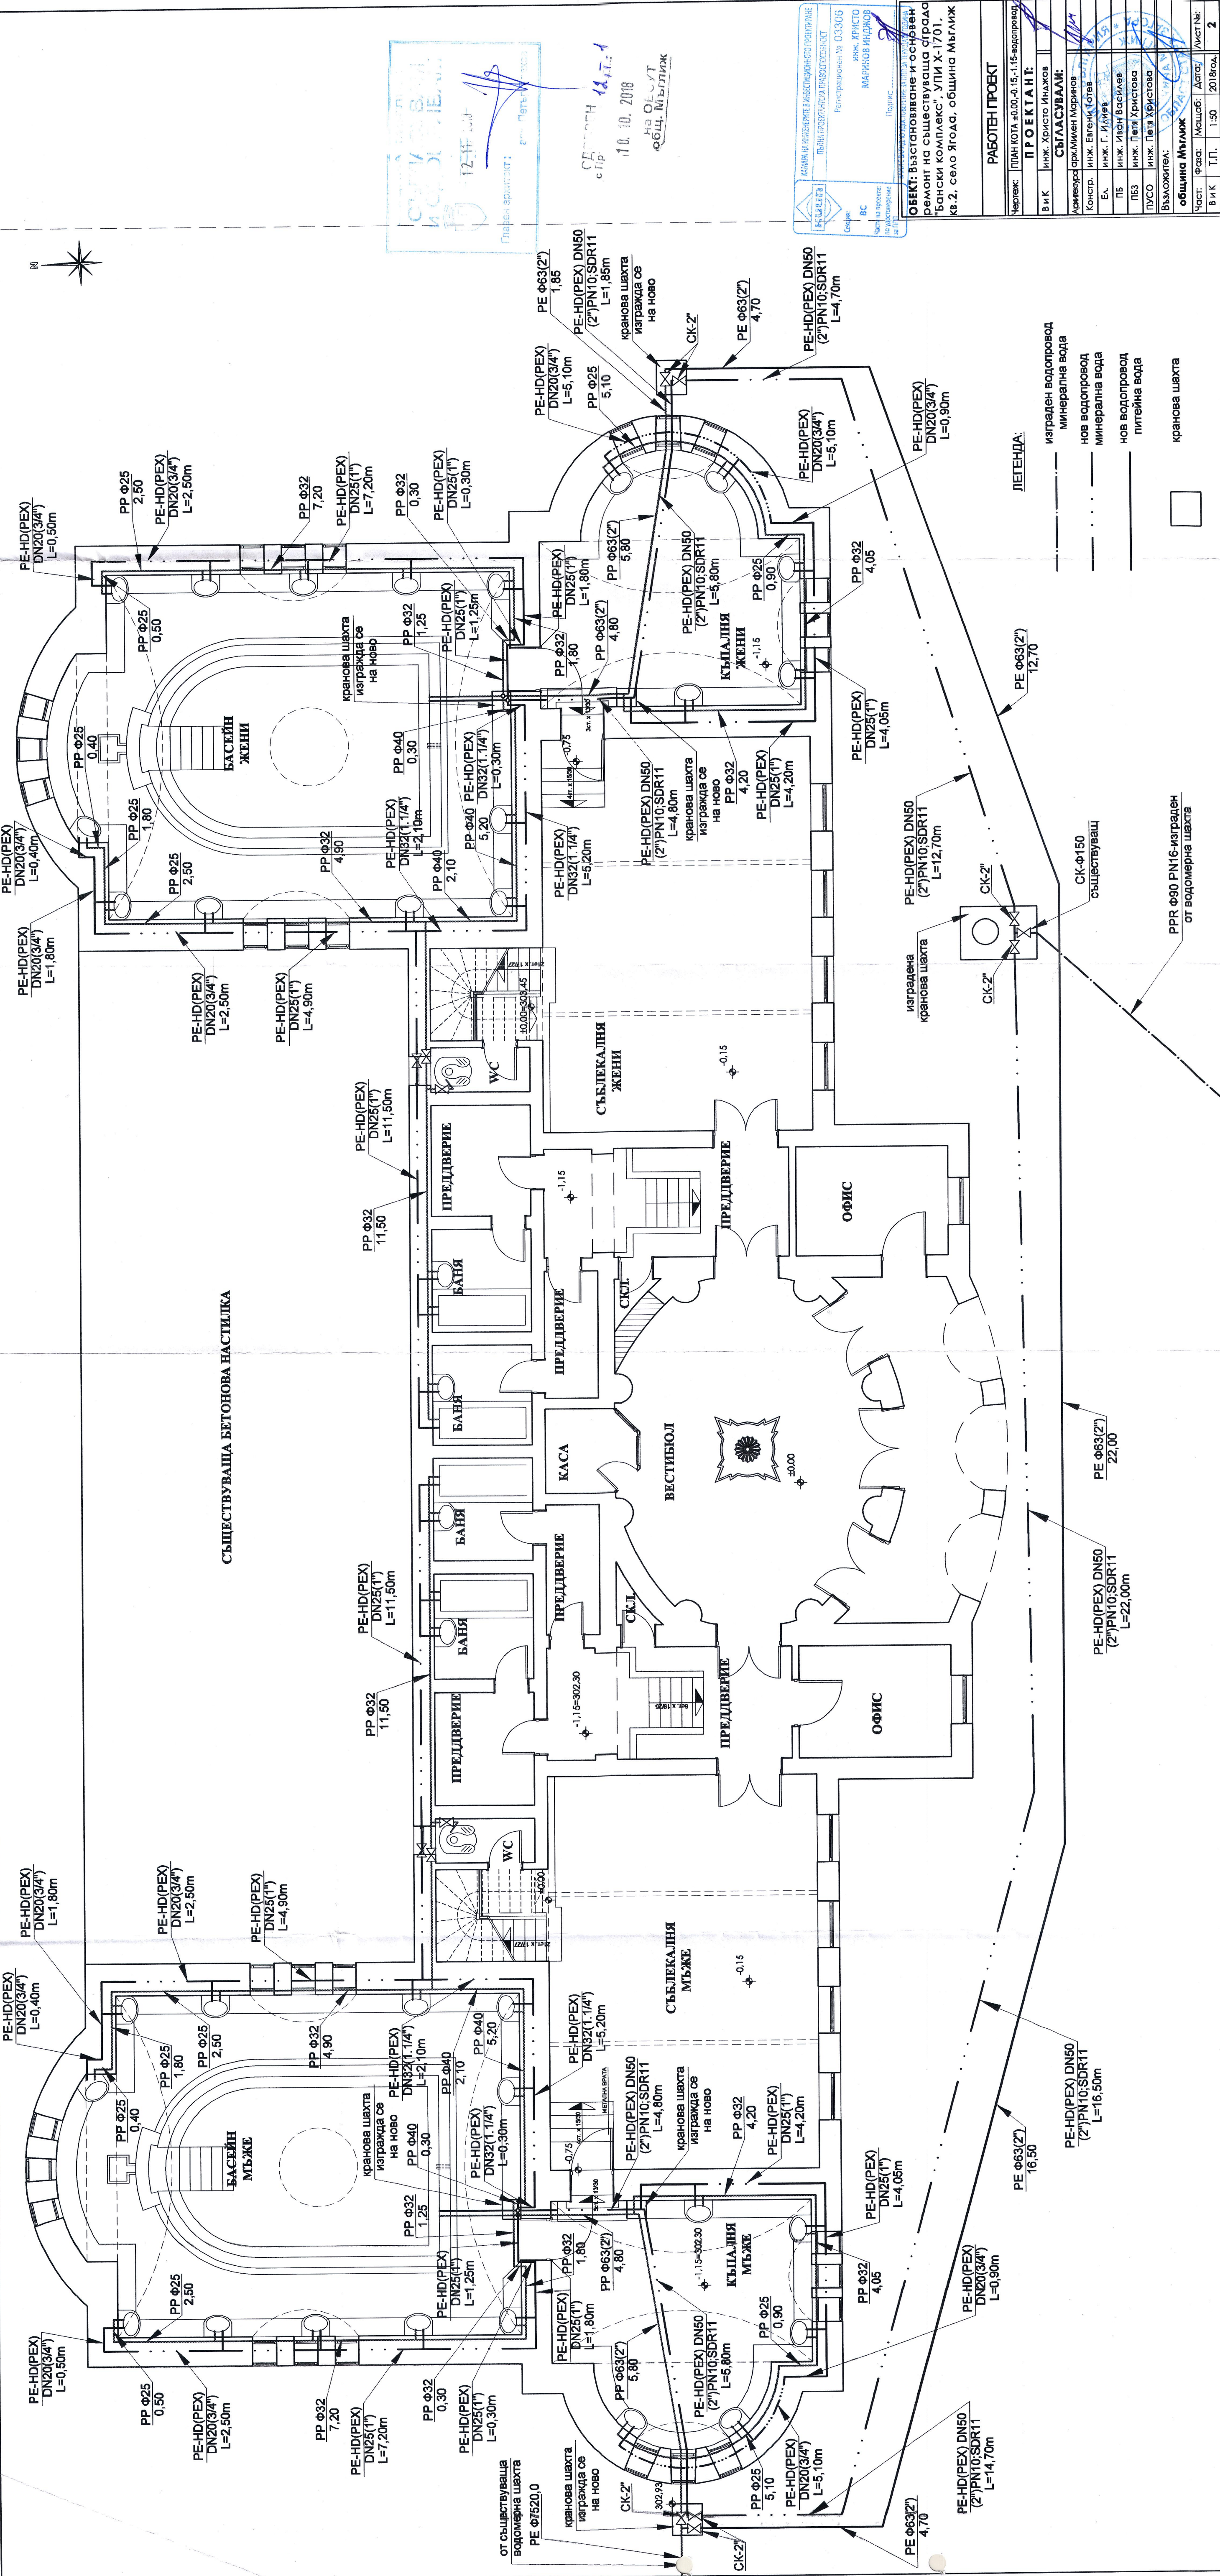

РЕГИСТРАЦИЯ
на проект
на устройство
на обекта
в съгласие с
Плана за устройство на територията
Регистрационен № 03306
инж. ХРИСТО
МАРИНОВ ИДИДЖОВ
Подпис

ОБЕКТ: Възстановяване и осъществяване на съществуващия сграда "Бонски комплекс", УПИ Х-1701, кв.2, село Ягода, община Мъглиж

РАБОТЕН ПРОЕКТ			
Чертеж:	ПЛАН КОТА ±0.00 - 0.15; 1:15 - водопровод	В.И.К.	инж. Христо Иназов
ПРОЕКТАНТ:			
В.И.К.	инж. Христо Иназов	СЪГЛАСУВАМИ:	
Архитектор	архитект Мариян Маринов	Констр.	инж. Евгени Тотев
Е.А.	инж. Г. Илиев	ПБ	инж. Иван Василев
ПБ	инж. Иван Василев	ПЗ	инж. Петя Христова
ПЗ	инж. Петя Христова	ПУСО	инж. Петя Христова
Възложител:			
община Мъглиж			
Част:	Фаса:	Масшоб:	Датум:
В.И.К.	И.П.	1:50	2018 год.
Лист №: 2			

- ЛЕГЕНДА:
- изграден водопровод
 - минерална вода
 - нов водопровод
 - минерална вода
 - нов водопровод
 - питейна вода
 - кранова шахта

PPR Ø90 PN16-изграден от водомерна шахта