
"Бански комплекс" - село Ягода

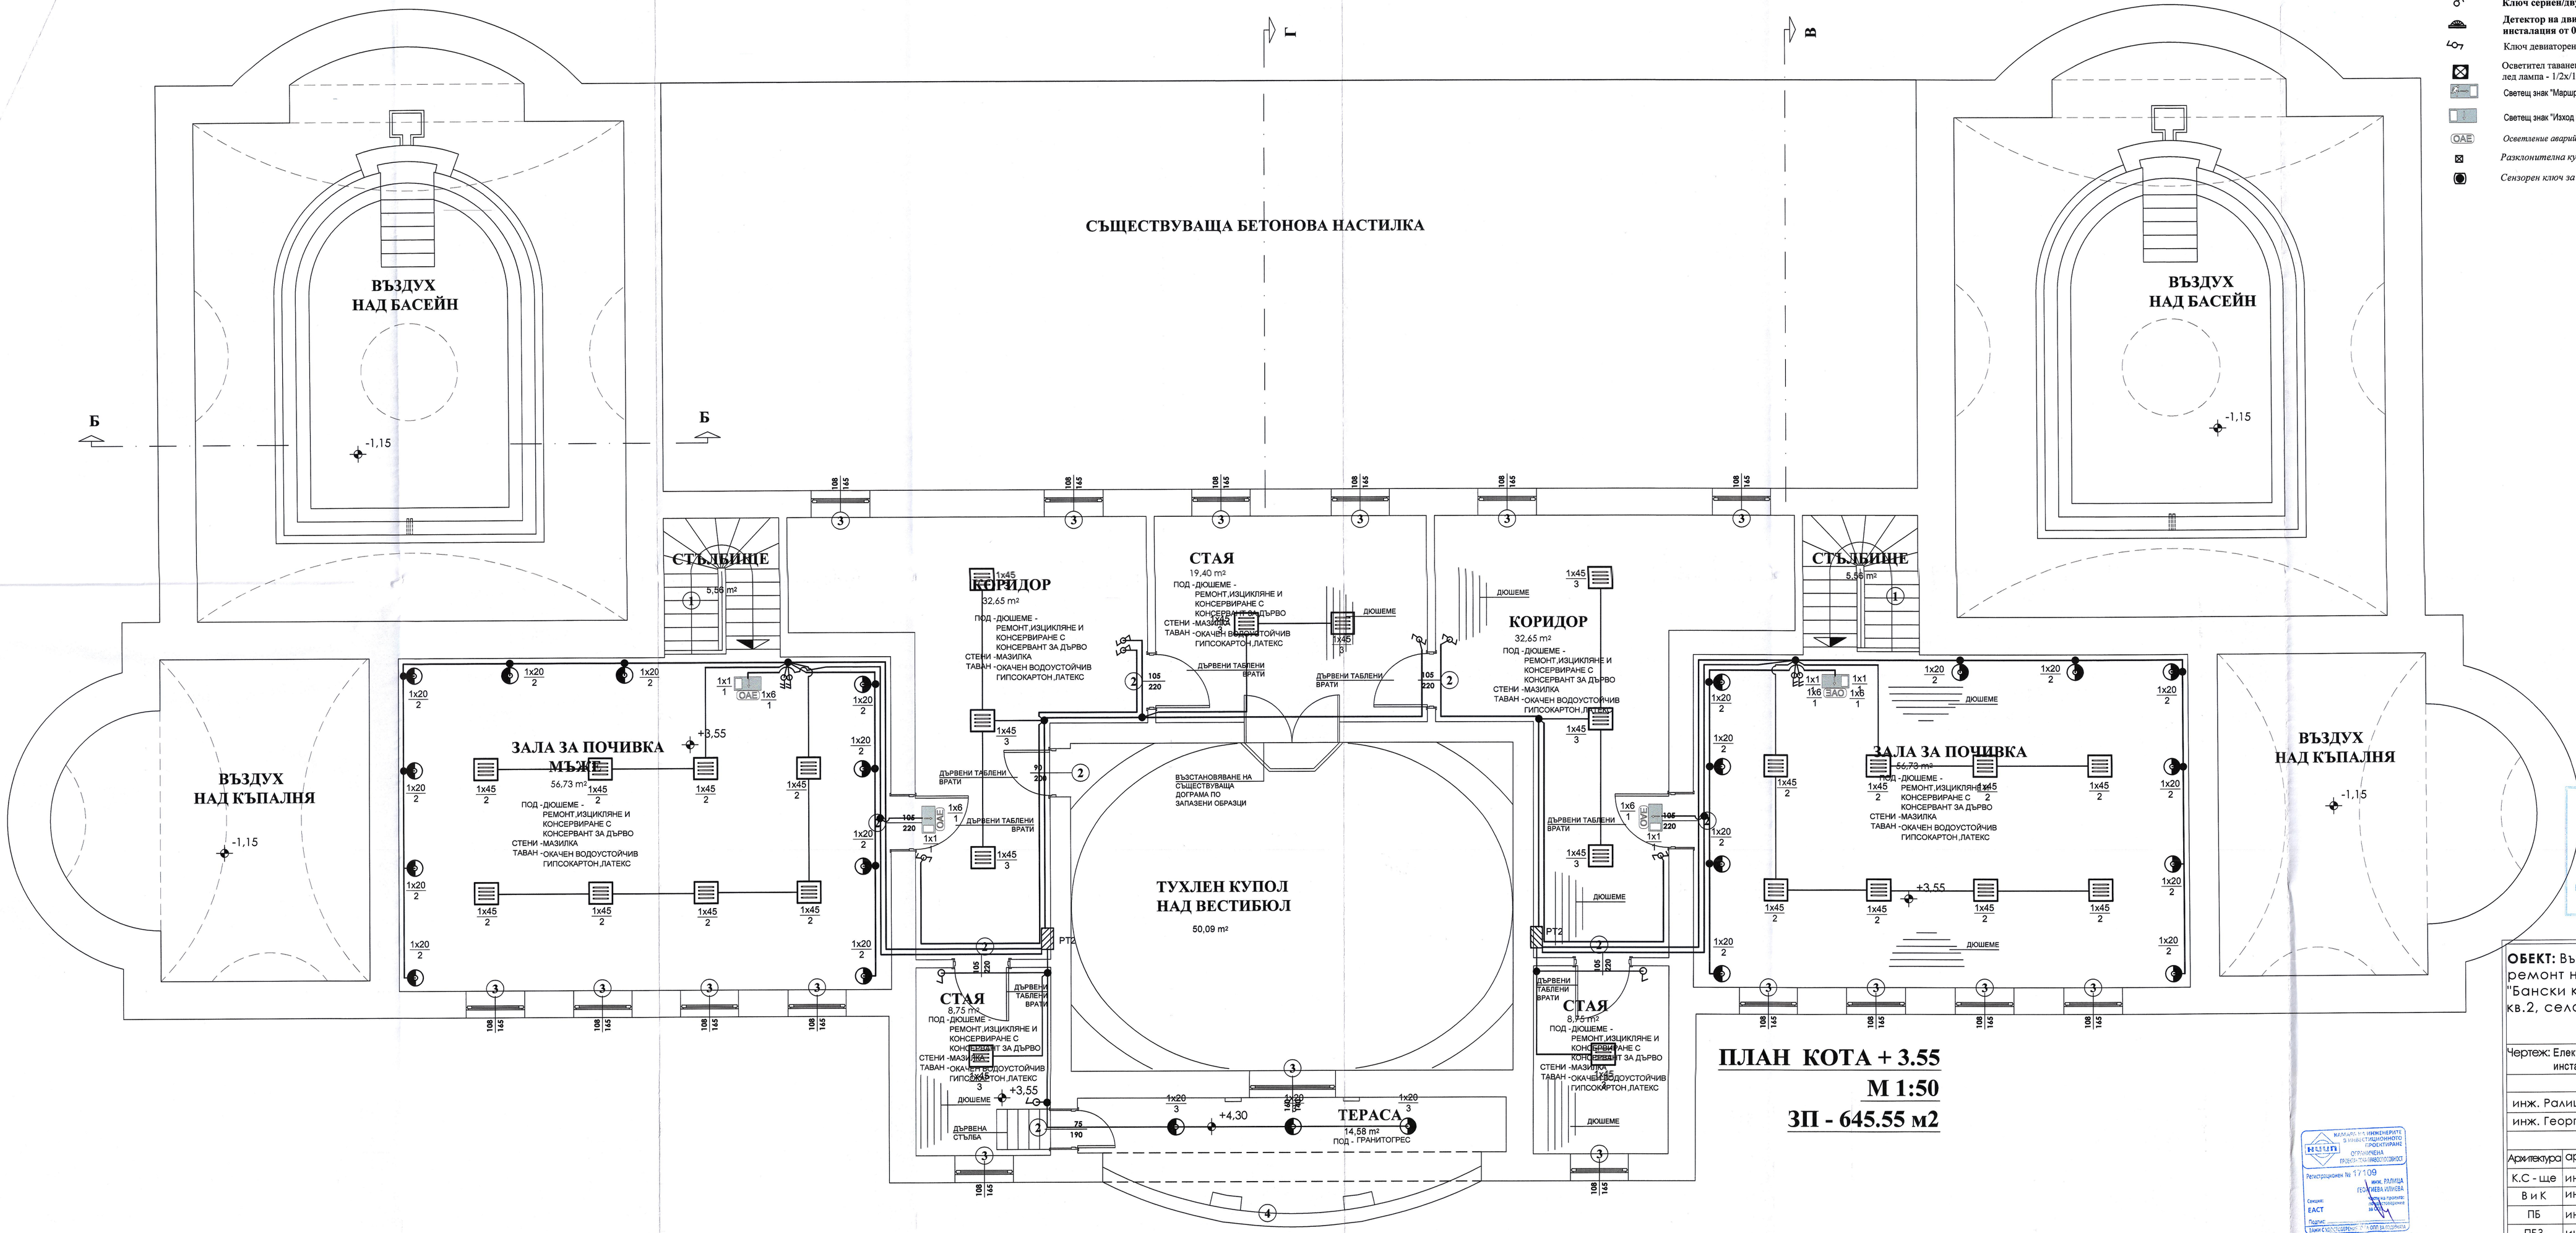

ЛЕГЕНДА

- Табло разпределително
- Линия осветление
- Осветител таванен с лед лампа - 7/10 W
- Осветител стенен/таванен с лед лампа - 7/10 W, степен на защита IP 65.
- Ключ еднополюсен 10АХ.
- Ключ сериен/двуполюсен
- Детектор на движението/таванна инсталация от 0....360 /12м., IP54
- Ключ девиаторен 10 А
- Осветител таванен с лед лампа - 1/2x/10/20 W IP54
- Светещ знак "Маршрут за евакуация" -1W
- Светещ знак "Изход за евакуация"-1W
- ОАЕ — *Осветление аварийно/евакуационно- 6W, 90min*
- *Разклонителна кутия IP65*
- *Сензорен ключ за осветление IP65*

ПЛАН КОТА + 3.55
М 1:50
ЗП - 645.55 м2

ОДОБРЕН с Протокол No. 12.11.1
10. 10. 2018
на ОЕСУТ общ. Мъглиж

СЪГЛАСУВАМ И ОДОБРЯВАМ
12. 11. 2018
Главен архитект:

ОБЕКТ: Възстановяване и основен ремонт на съществуваща сграда "Бански комплекс", УПИ X-1701, кв.2, село Ягода, община Мъглиж

Чертеж: Електрическа схема на осветителна инсталация ПЛАН КОТА + 3.55

ПРОЕКТАНТИ:

инж. Ралица Илиева
инж. Георги Илиев

СЪГЛАСУВАЛИ:

Архитектура	арх.Милен Маринов
К.С - ще	инж. Евгени Тотев
В и К	инж. Христо Инжов
ПБ	инж. Иван Василев
ПБЗ	инж. Петя Христова
ПУСО	инж. Петя Христова

Възложител: **община Мъглиж**

Част:	Фаза:	Мащаб:	Дата:	Лист No:
ЕЛ	ТЕХ.ПРОЕКТ	1:50	2018год.	4