
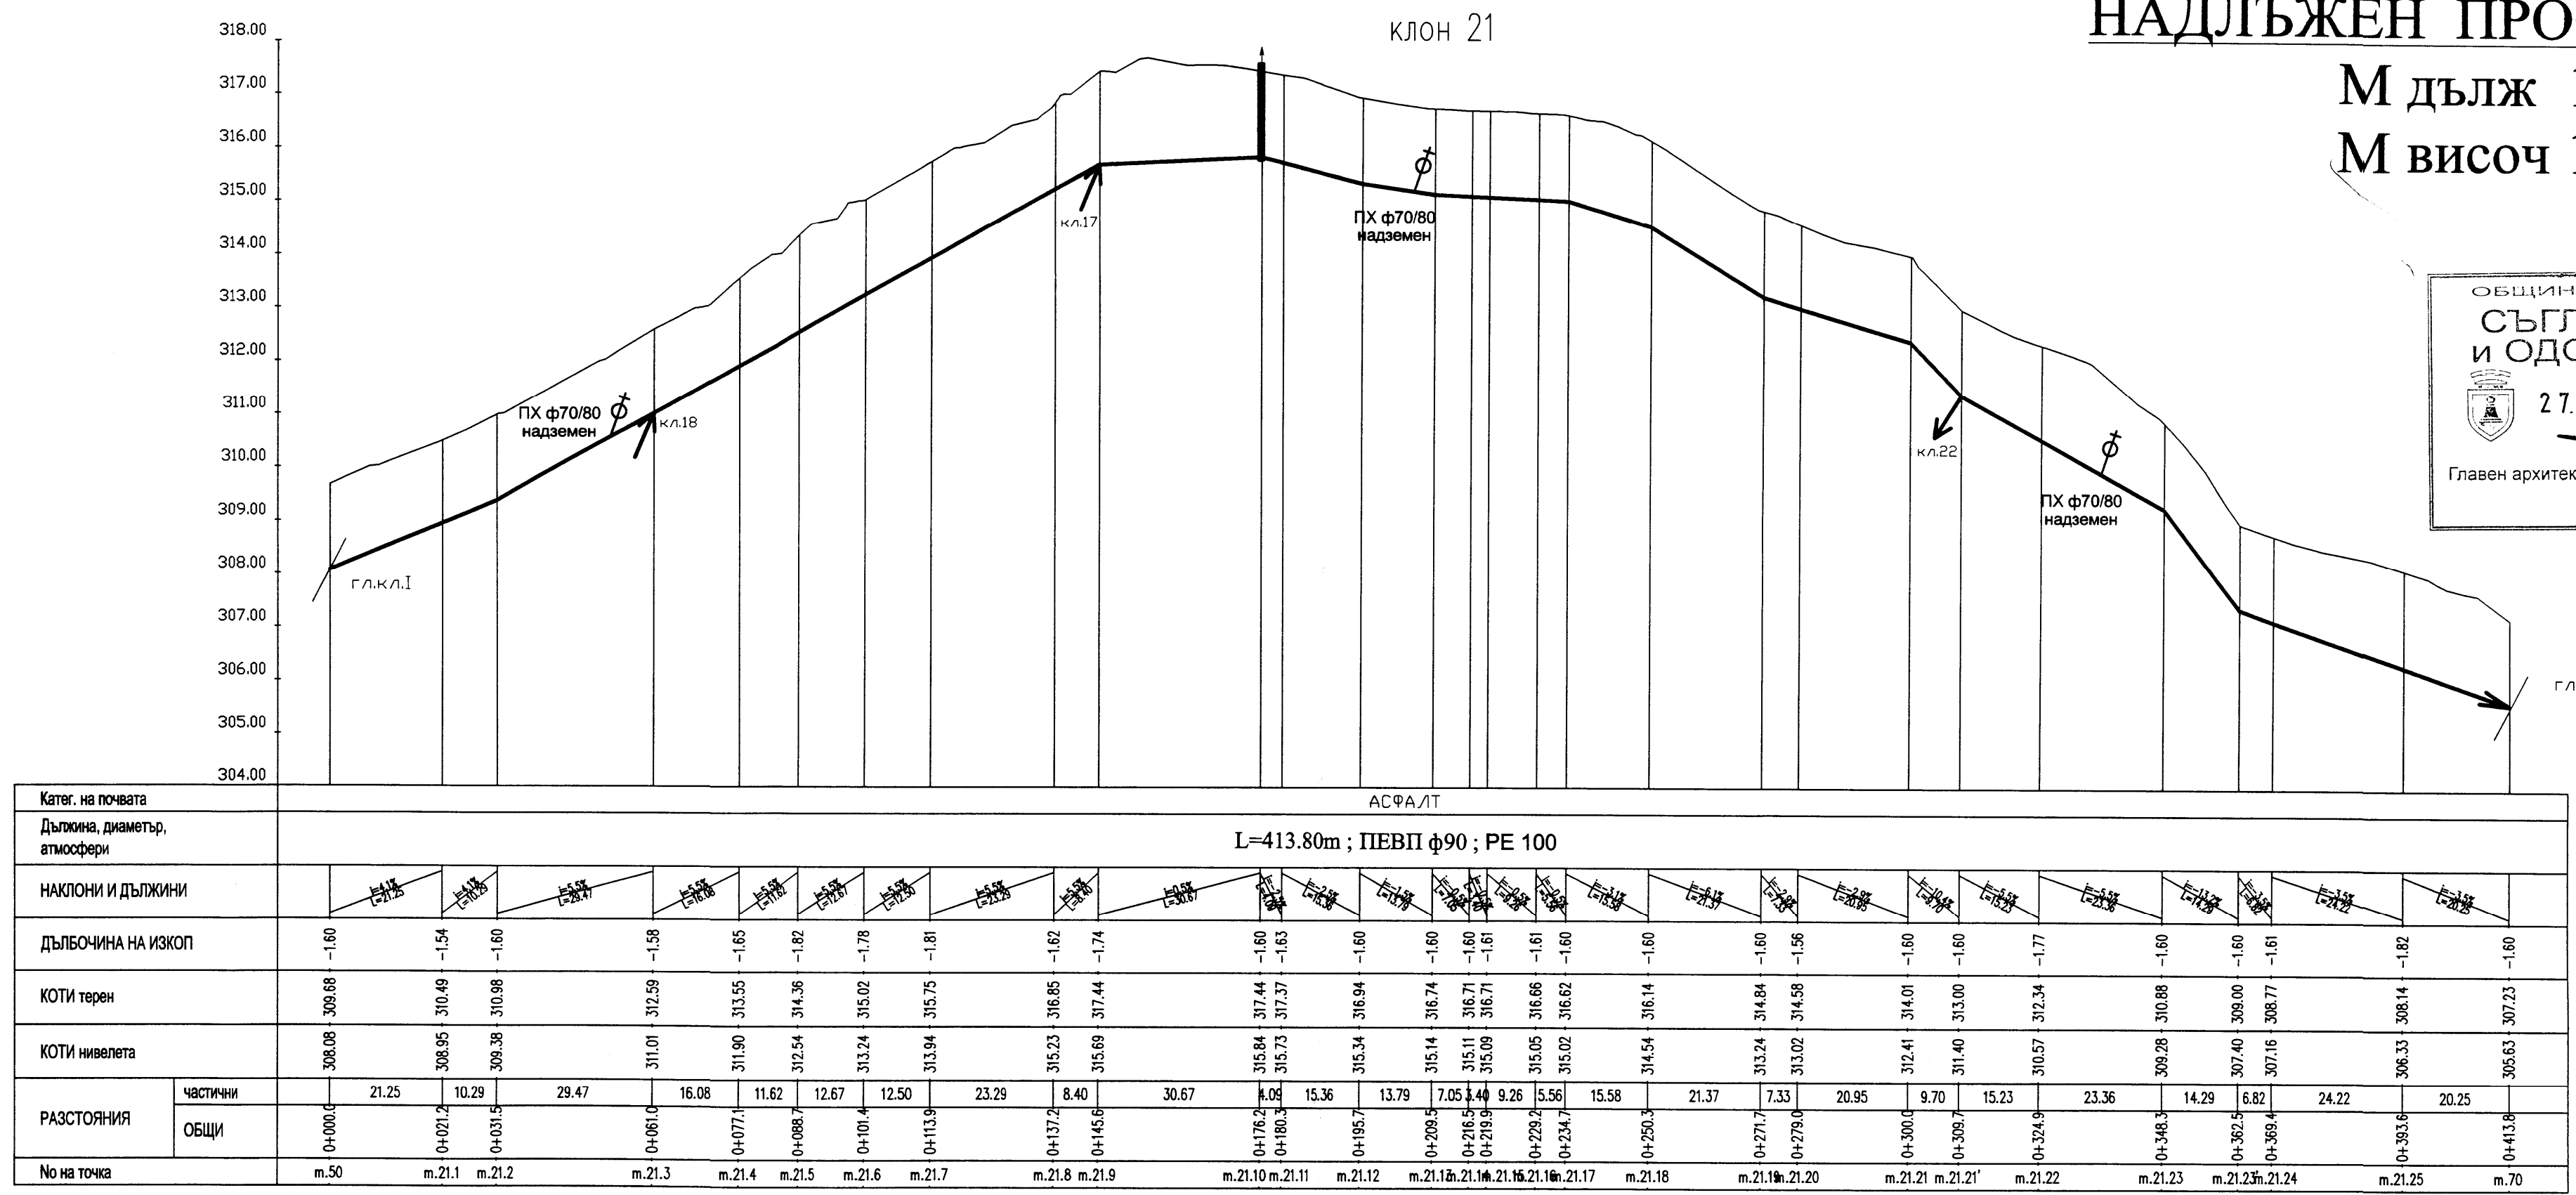
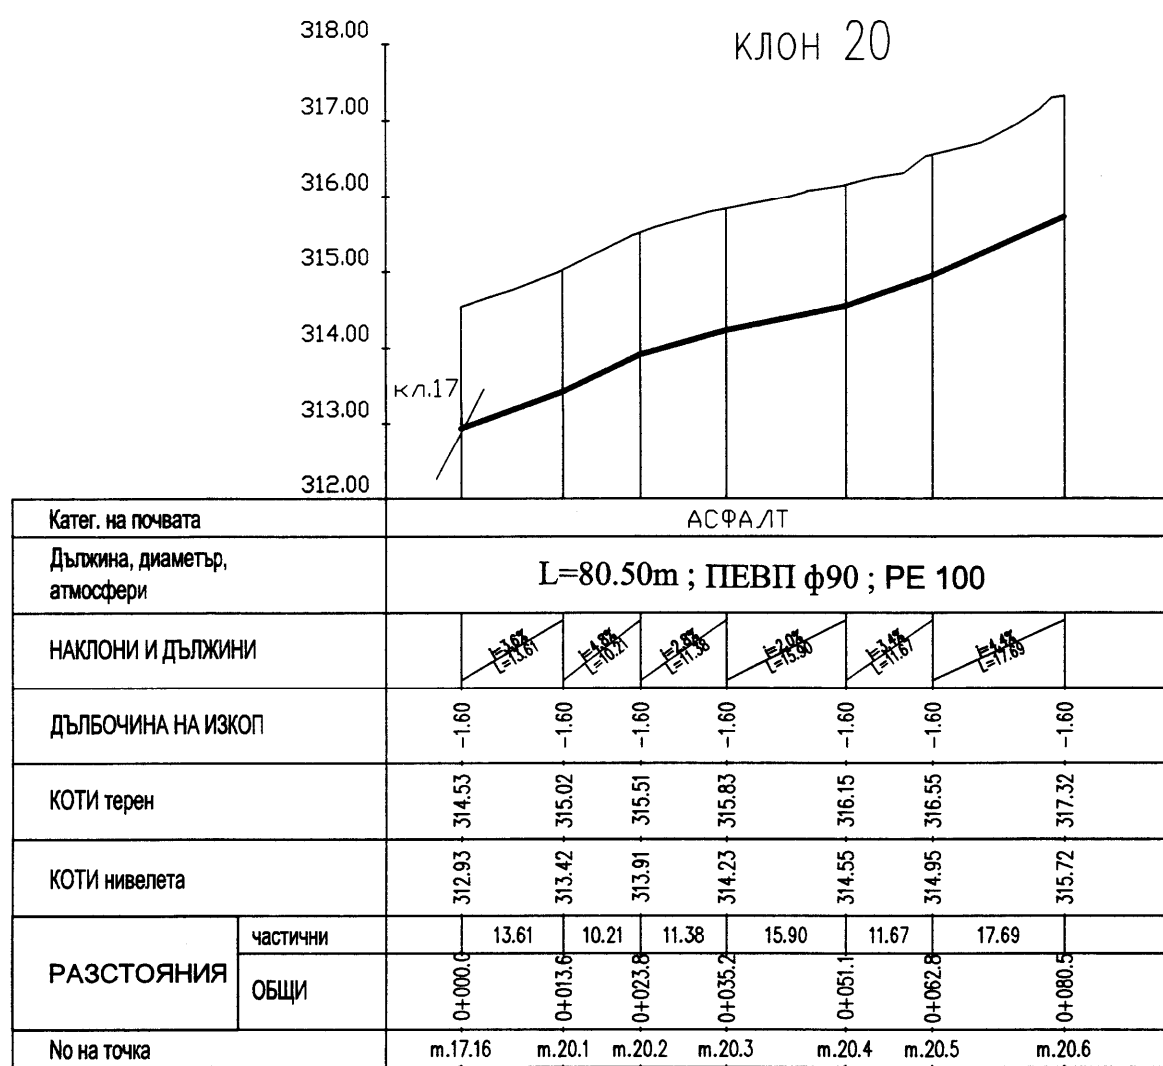


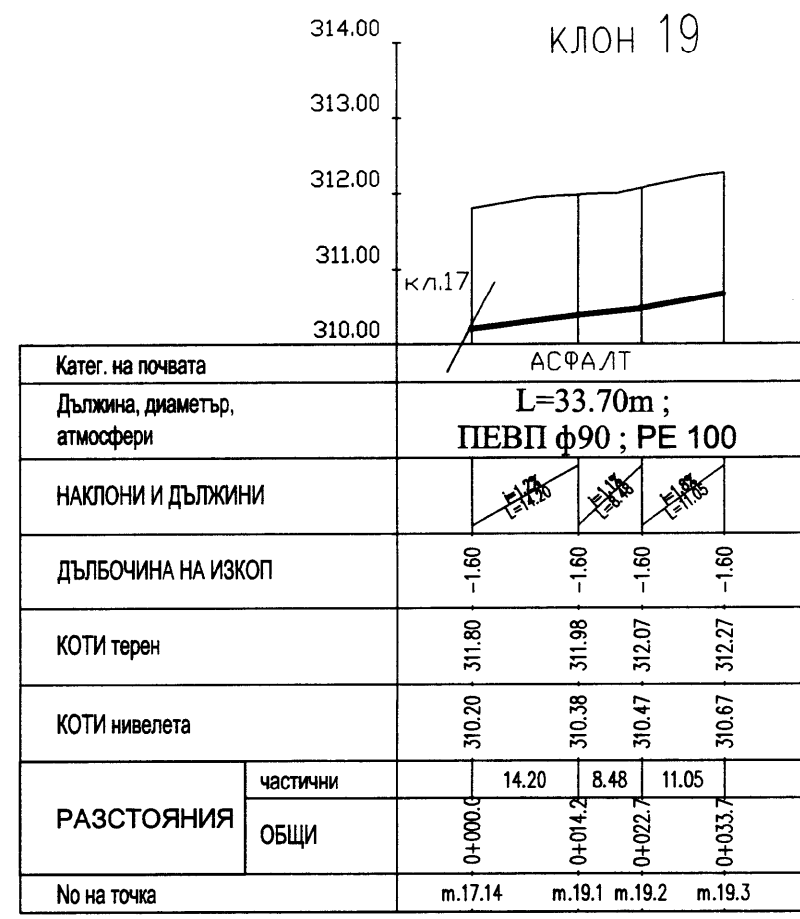

НАДЛЪЖЕН ПРОФИЛ ВОДОПРОВОД

М дълж 1: 1000
М височ 1: 100

ОБЩИНА МЪГЛИЖ
СЪГЛАСУВАМ
И ОДОБРЯВАМ
27.08.2013
Главен архитект :
арх. Петър Влахов

ОДОБРЕН
ПРОТОКОЛ № 20-08-2013
НА ОЕСУТ
ОБЩ. МЪГЛИЖ

- ЗАБЕЛЕЖКИ:
- 1.Уличната водопроводна мрежа да се трасира на 2.00 м от осовата линия.
 - 2.Външната водопроводна мрежа да се изпълни с ПЕВП тръби - РЕ 100
 - 3.Около изкопа да се изгради временна ограда с височина 2.00м.
 - 4.При извършване на СМР да се спазват всички правила и норми по ТБТ и Охрана на труда
 - 5.Да се осигури организация на движението със съответните знаци
 - 6.Върху водопровода да се положи сигнална лента.

КАМАРА НА ИНЖЕНЕРИТЕ В
ИНВЕСТИЦИОННОТО ПРОЕКТИРАНЕ
РЕГИСТРАЦИОНЕН № 05124
инж.АНТОАНЕТА
ДОБРОМИРОВА
ХАРИЗАНОВА
ВС

ПЪЛНА ПРОЕКТАНТСКА ПРАВОМОЩНОСТ

ОБЕКТ	Реконструкция на уличен водопровод в с.Ягода,Общ.Мъглиж		
ВЪЗЛОЖИТЕЛ	Общ. Мъглиж		
ЧАСТ	В и К		
ФАЗА	Технически проект		
ПРОЕКТАНТ	инж.А.Харизанова		