


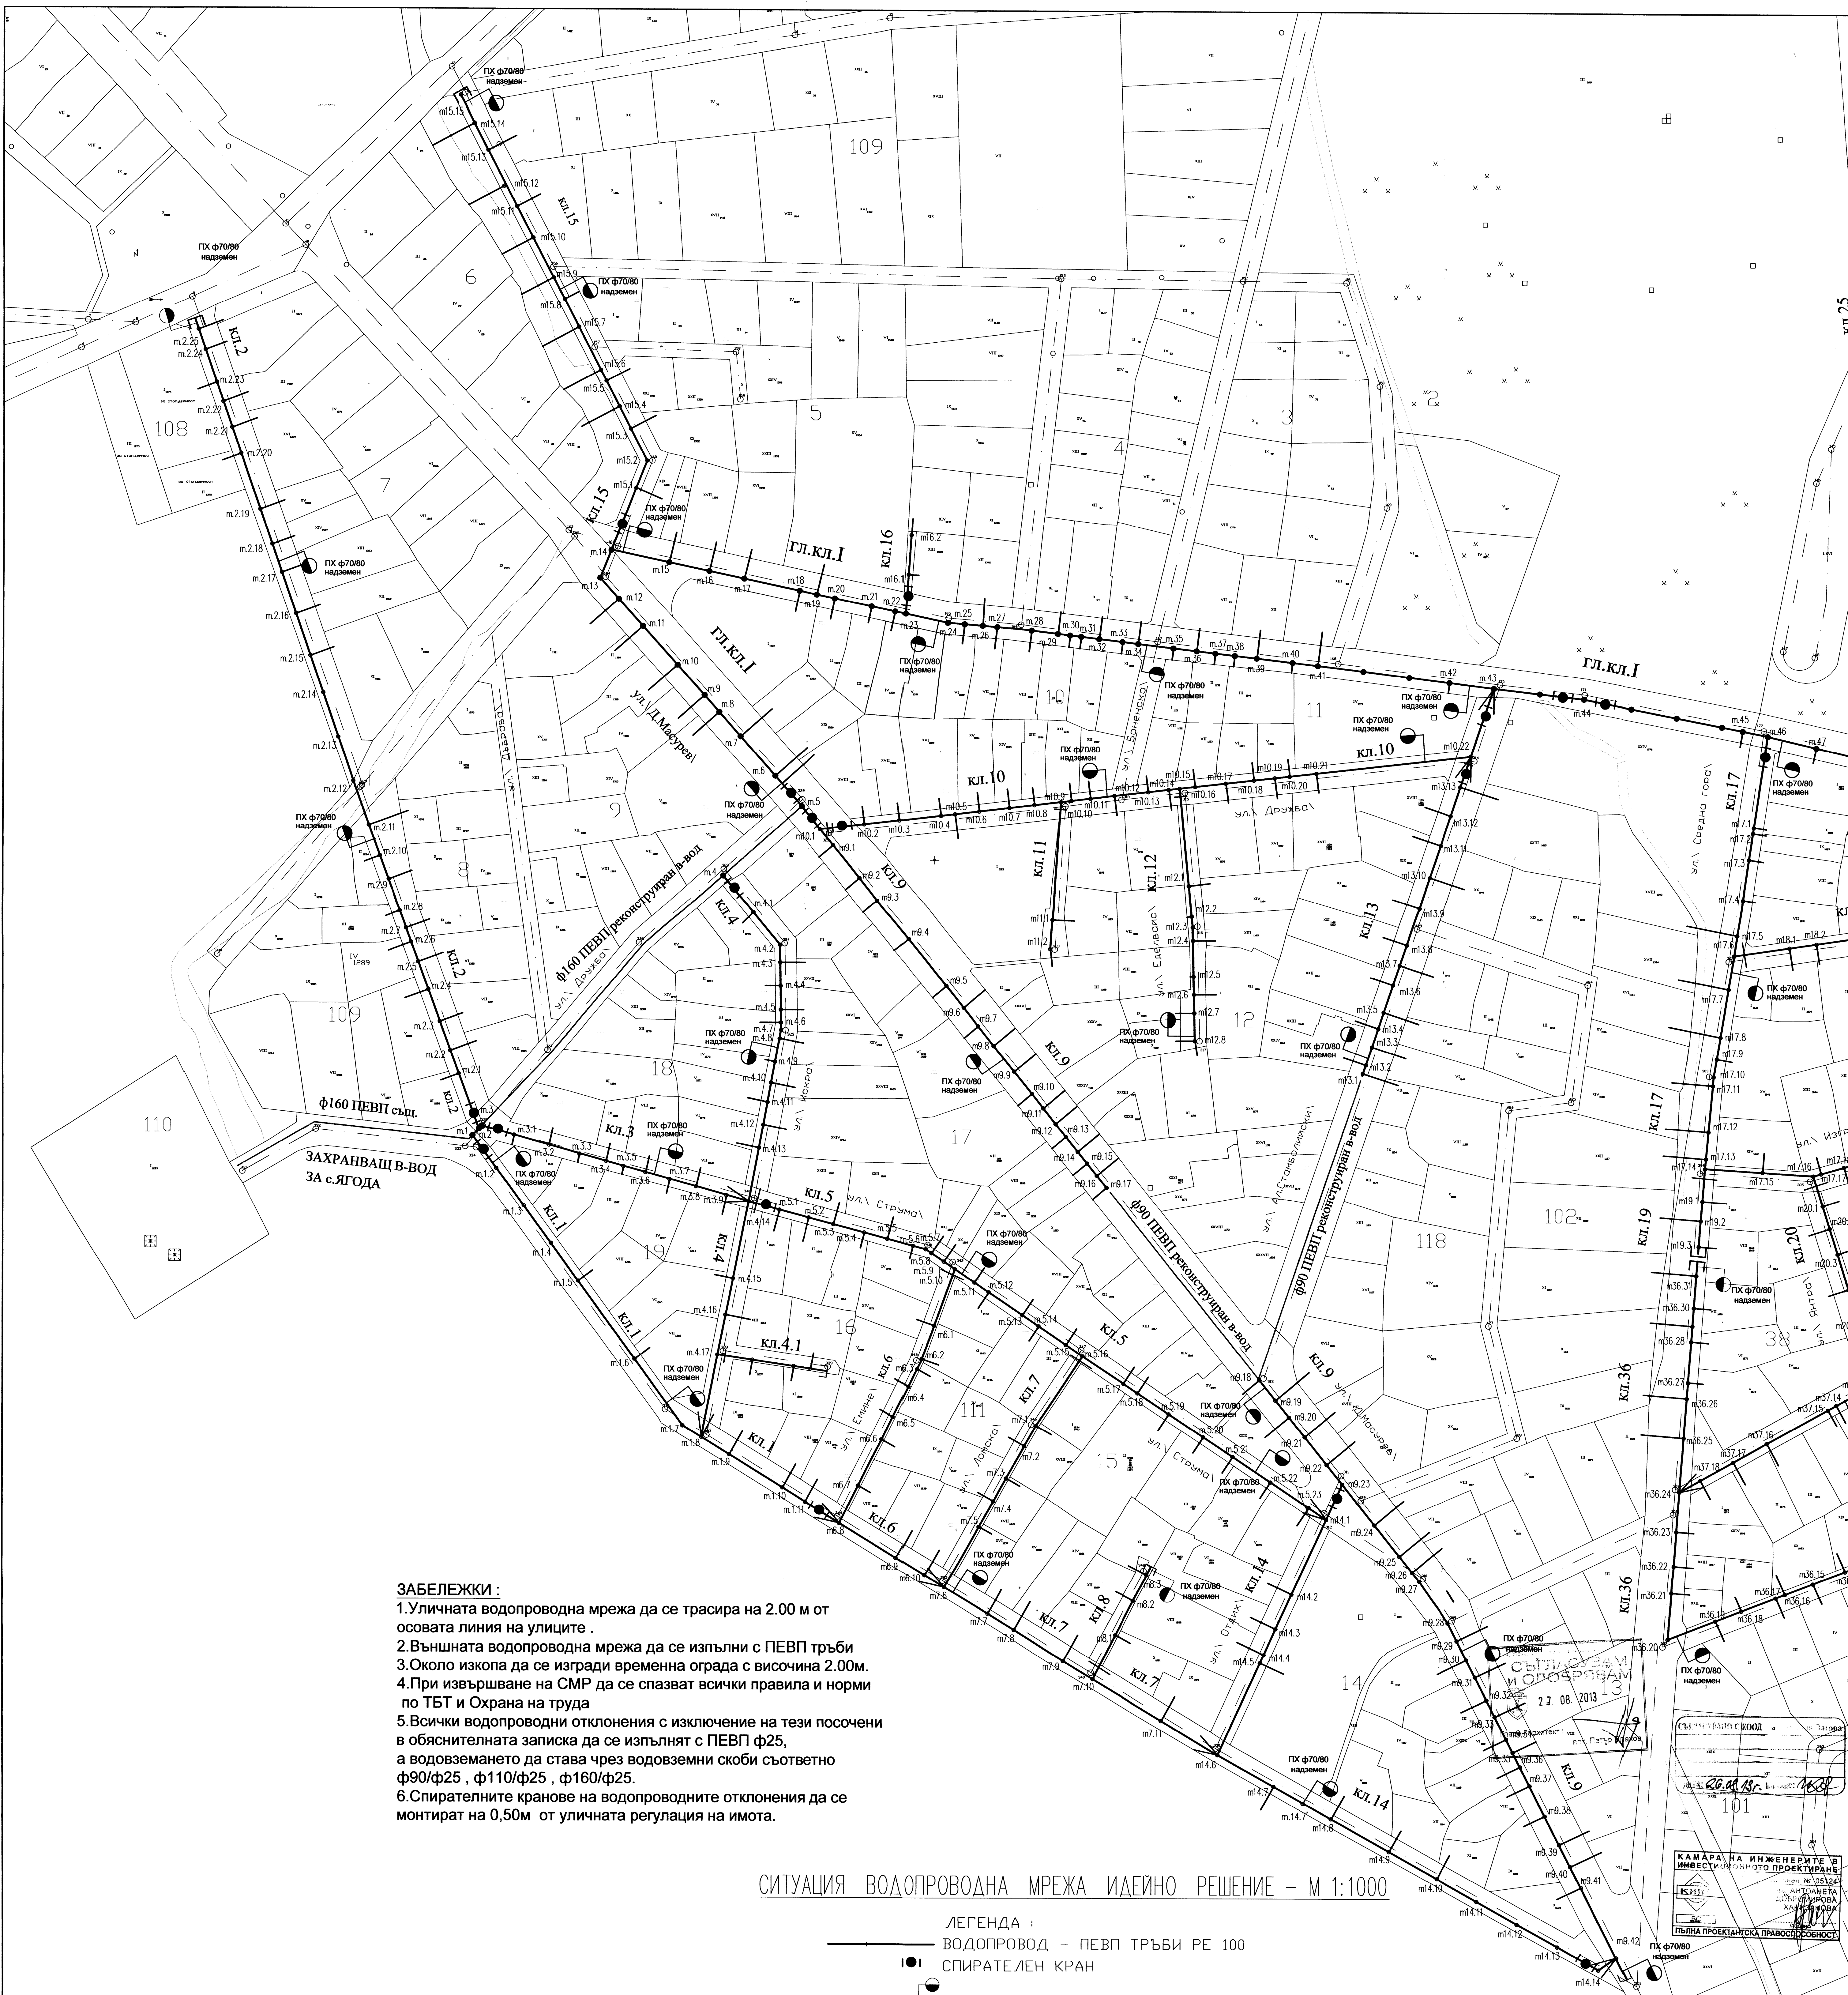

- ЗАБЕЛЕЖКИ :**
1. Уличната водопроводна мрежа да се трасира на 2.00 м от осовата линия на улиците .
 2. Външната водопроводна мрежа да се изпълни с ПЕВП тръби
 3. Около изкопа да се изгради временна ограда с височина 2.00м.
 4. При извършване на СМР да се спазват всички правила и норми по ТБТ и Охрана на труда
 5. Всички водопроводни отклонения с изключение на тези посочени в обяснителната записка да се изпълнят с ПЕВП ф25, а водовземането да става чрез водовземни скоби съответно ф90/ф25 , ф110/ф25 , ф160/ф25.
 6. Спирателните кранове на водопроводните отклонения да се монтират на 0,50м от уличната регулация на имота.

СИТУАЦИЯ ВОДОПРОВОДНА МРЕЖА ИДЕЙНО РЕШЕНИЕ – М 1:1000

- ЛЕГЕНДА :**
- ВОДОПРОВОД – ПЕВП ТРЪБИ РЕ 100
 - СПИРАТЕЛЕН КРАН
 - ПХ ф70/80 ПРОТИВОПОЖАРЕН ХИДРАНТ
 - СГРАДНО ВОДОПРОВОДНО ОТКЛОНЕНИЕ
 - ПЕВП РЕКОНСТРУКТ.В-ВОД

ОДОБРЕН 10
с. Проектант № 10-08-1/13
УСТРОЙСТВО НА ТЕРИТОРИЯТА

КАМАРА НА ИНЖЕНЕРИТЕ В ИНВЕСТИЦИОННОТО ПРОЕКТИРАНЕ
ИЗДАВА СЪГЛАСИЕ ЗА ИЗПЪЛНЕНИЕ НА ПРОЕКТА
27.08.2013
ИЗДАВА СЪГЛАСИЕ ЗА ИЗПЪЛНЕНИЕ НА ПРОЕКТА
ИЗДАВА СЪГЛАСИЕ ЗА ИЗПЪЛНЕНИЕ НА ПРОЕКТА

СЪГЛАСУВАЛИ	
ВОД	инж. Н. Естимов
ПБ	инж. П. Петров
ПБЗ	инж. Д. Петров
Геодезия	инж. Р. Друмева

РЕКОНСТРУКЦИЯ НА УЛИЧЕН ВОДОПРОВОД В С. ЯГОДА, ОБЩ. МЯГЛИК

ОБЕКТ	ВЪЗЛОЖИТЕЛ	ЧАСТ	ФАЗА	ПРОЕКТАНТ
Реконструкция на уличен водопровод в с. Ягода, общ. Мяглик	Общ. Мяглик	В и К	Технически проект	инж. А. Харизанова

М 1:1000
ЛИСТ: 1.1