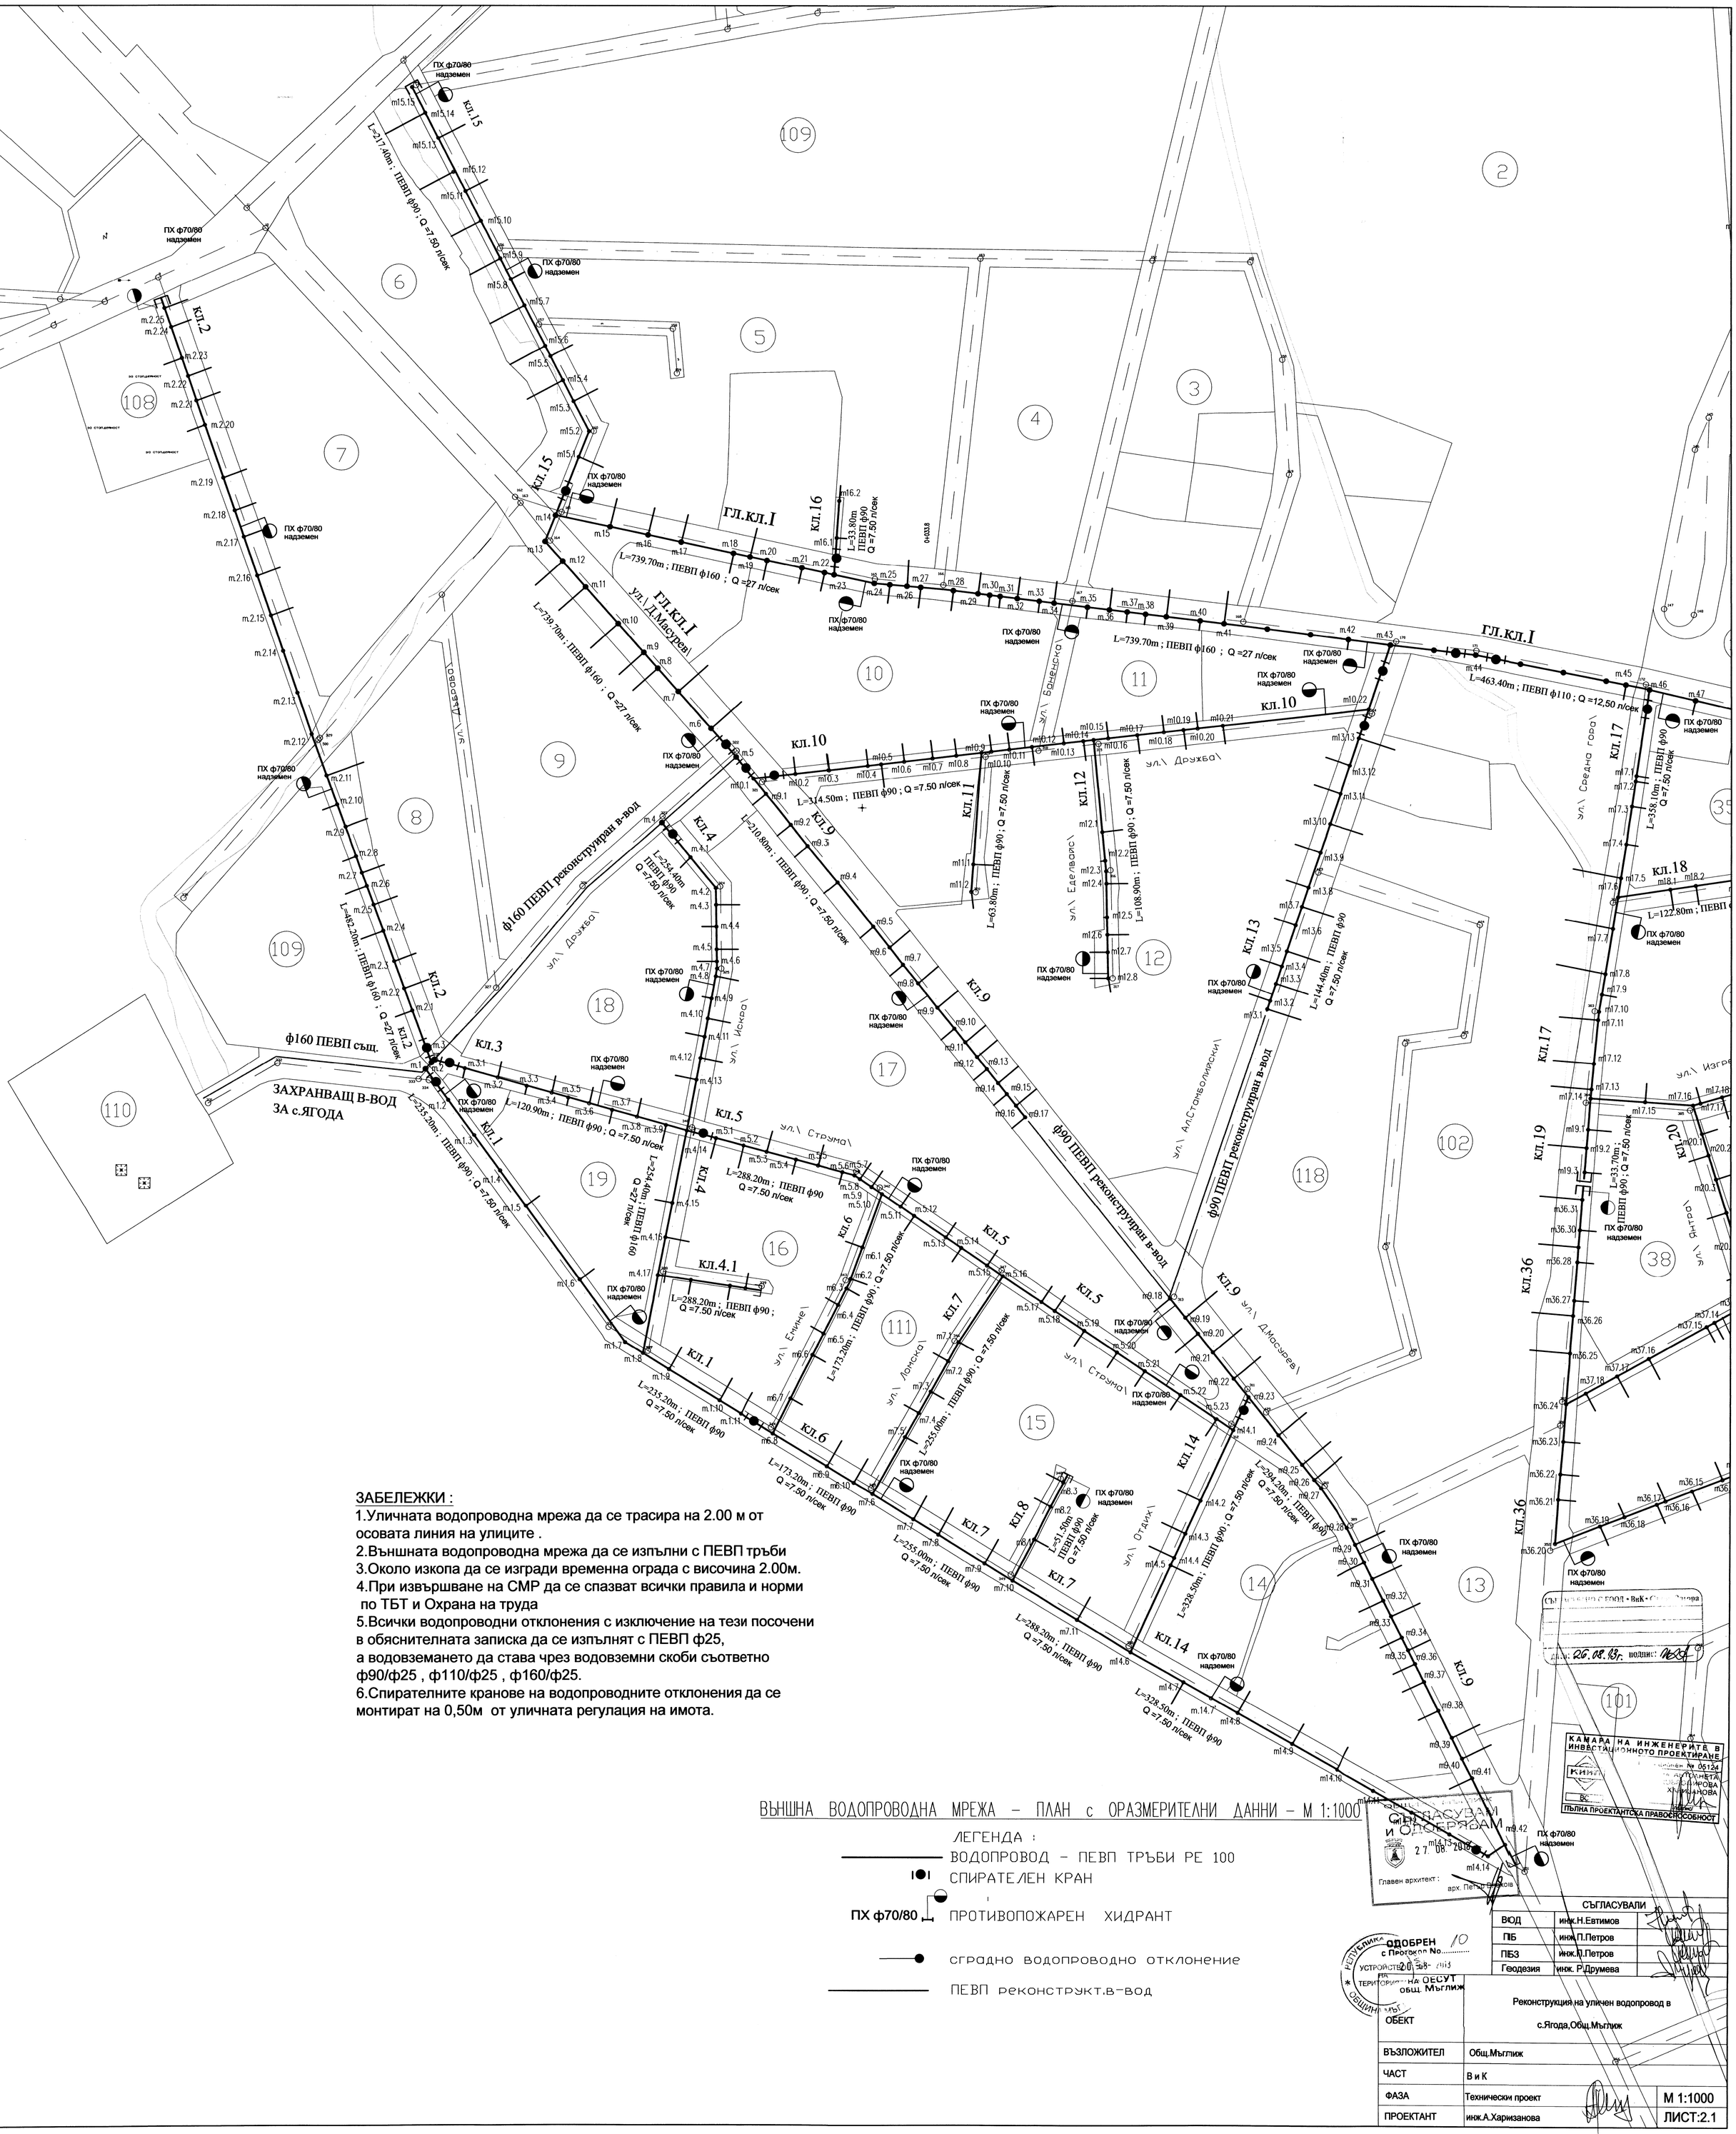


ЗАБЕЛЕЖКИ :

1.Уличната водопроводна мрежа да се трасира на 2.00 м от осовата линия на улиците .
2.Външната водопроводна мрежа да се изпълни с ПЕВП тръби
3.Около изкопа да се изгради временна ограда с височина 2.00м.
4.При извършване на СМР да се спазват всички правила и норми по ТБТ и Охрана на труда
5.Всички водопроводни отклонения с изключение на тези посочени в обяснителната записка да се изпълнят с ПЕВП ф25, а водовземането да става чрез водовземни скоби съответно ф90/ф25 , ф110/ф25 , ф160/ф25.
6.Спирателните кранове на водопроводните отклонения да се монтират на 0,50м от уличната регулация на имота.

ВЪНШНА ВОДОПРОВОДНА МРЕЖА – ПЛАН с ОРАЗМЕРИТЕЛНИ ДАННИ – М 1:1000

ЛЕГЕНДА :

- ВОДОПРОВОД – ПЕВП ТРЪБИ РЕ 100
- СПИРАТЕЛЕН КРАН
- ПХ ф70/80 — ПРОТИВОПОЖАРЕН ХИДРАНТ
- СГРАДНО ВОДОПРОВОДНО ОТКЛОНЕНИЕ
- ПЕВП реконструкт.в-вод

СЪГЛАСУВАЛИ

ВОД	инж.Н.Евтимов	
ПБ	инж.П.Петров	
ПБЗ	инж.П.Петров	
Геодезия	инж. Р.Друмева	

ОДОБРЕН с Протокол No..... 10 от 20.08.2013 г. на ОЕСУТ общ. Мъглиж

ОБЕКТ	Реконструкция на уличен водопровод в с.Ягода,Общ.Мъглиж
ВЪЗЛОЖИТЕЛ	Общ.Мъглиж
ЧАСТ	В и К
ФАЗА	Технически проект
ПРОЕКТАНТ	инж.А.Харизанова

М 1:1000
ЛИСТ:2.1

Дата: 26.08.13г. подпис:

КАМАРА НА ИНЖЕНЕРИТЕ В ИНВЕСТИЦИОННОТО ПРОЕКТИРАНЕ
рег.№ 05124
ПЪЛНА ПРОЕКТАНТСКА ПРАВОСПОСОБНОСТ

СЪГЛАСУВАНИ И ОПЕРЕВАМ
27.08.2013
Главен архитект: арх. Петър Петков