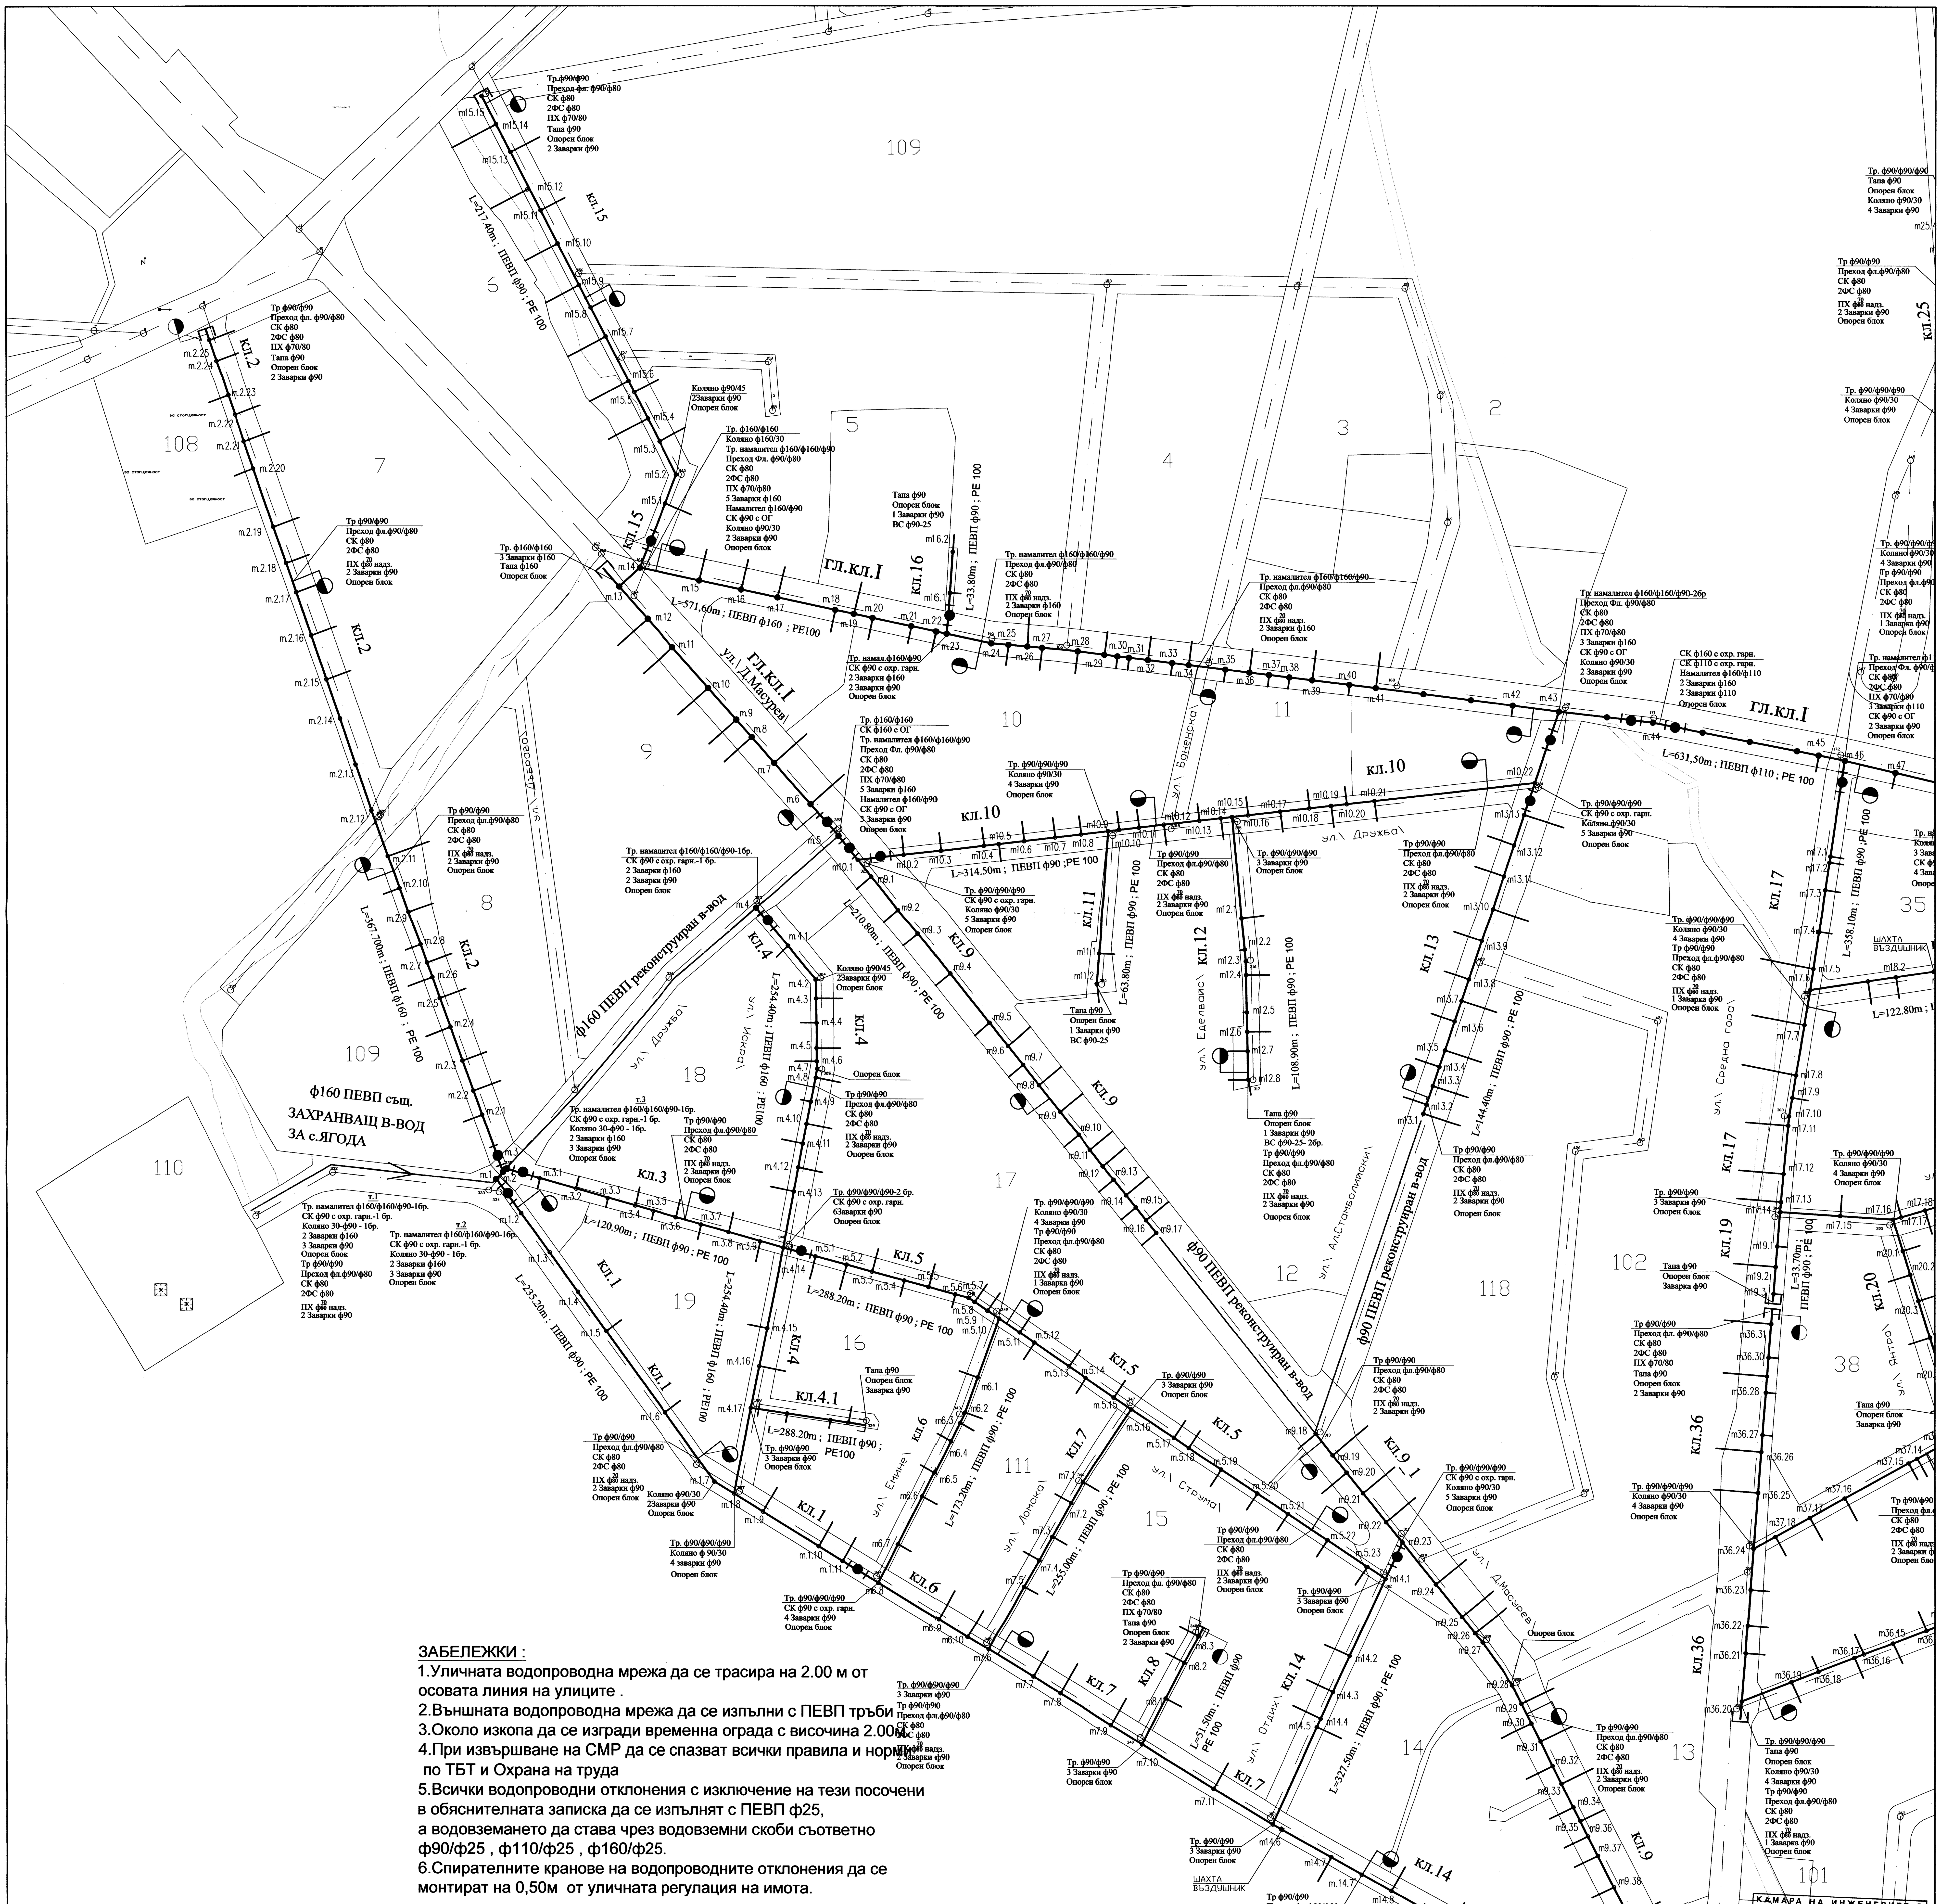


ЗАБЕЛЕЖКИ :

1. Уличната водопроводна мрежа да се трасира на 2.00 м от осовата линия на улиците .
2. Външната водопроводна мрежа да се изпълни с ПЕВП тръби
3. Около изкопа да се изгради временна ограда с височина 2.00м.
4. При извършване на СМР да се спазват всички правила и норми по ТБТ и Охрана на труда
5. Всички водопроводни отклонения с изключение на тези посочени в обяснителната записка да се изпълнят с ПЕВП ф25, а водовземането да става чрез водовземни скоби съответно ф90/ф25 , ф110/ф25 , ф160/ф25.
6. Спирателните кранове на водопроводните отклонения да се монтират на 0,50м от уличната регулация на имота.

ВЪНШНА ВОДОПРОВОДНА МРЕЖА – МОНТАЖЕН ПЛАН – М 1:1000

ЛЕГЕНДА :

- ВОДОПРОВОД – ПЕВП ТРЪБИ PE 100
- СПИРАТЕЛЕН КРАН
- ПХ ф70/80 ПРОТИВОПОЖАРЕН ХИДРАНТ
- сградно водопроводно отклонение
- ПЕВП реконструкт.в-вод

ОДОБРЕН с Протокол No. 10 20-08-2013 НА ОЕСУТ общ. Мъглиж

дата: 26.08.13г.

СЪГЛАСУВАЛИ		
ВОД	инж.Н.Евтимов	
ПБ	инж.П.Петров	
ПБЗ	инж.П.Петров	
Геодезия	инж. Р.Друмева	

ОБЕКТ	Реконструкция на уличен водопровод в с.Ягода,Общ.Мъглиж	
ВЪЗЛОЖИТЕЛ	Общ.Мъглиж	
ЧАСТ	В и К	
ФАЗА	Технически проект	М 1:1000
ПРОЕКТАНТ	инж.А.Харизанова	ЛИСТ:3.1