


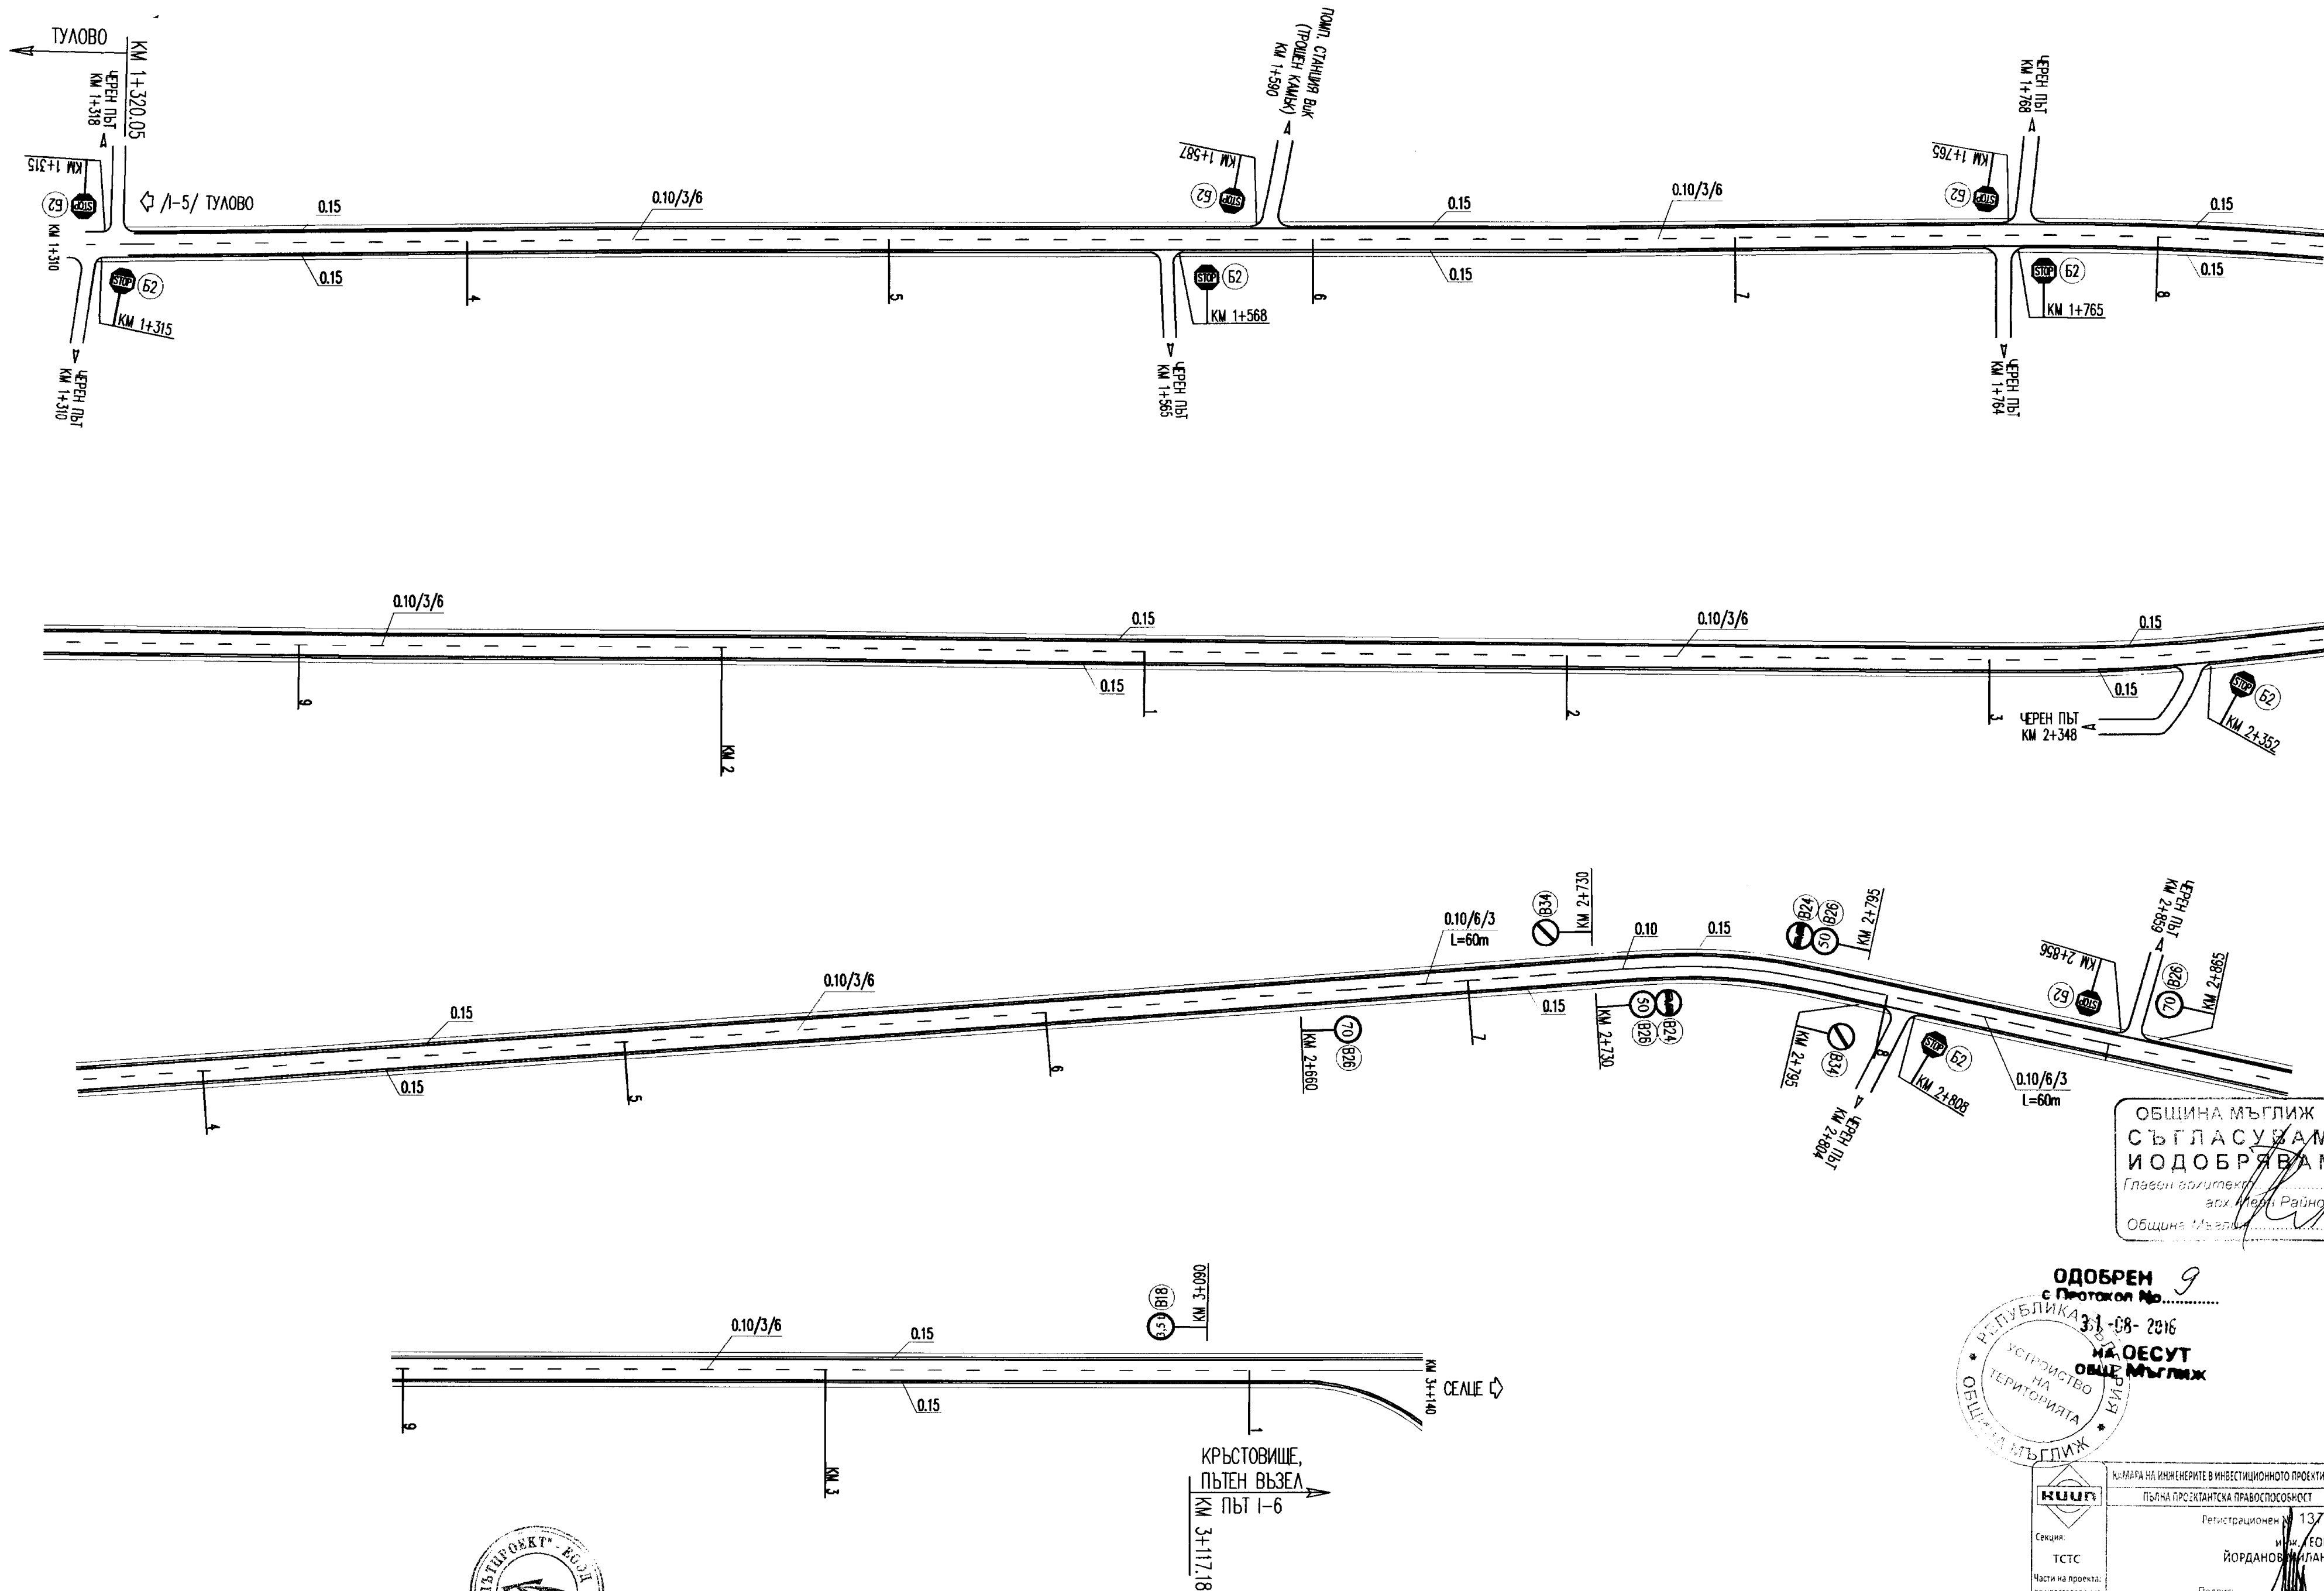

ОБЩИНА МЪГЛИЖ
СЪГЛАСУВАМ
И ОДОБРЯВАМ
Главен архитект
асх. Мери Райнова
Община Мъглиж

ОДОБРЕН 9
с Протокол №.....
31-08-2016
МА ОЕСУТ
ОМГ Мъглиж

КАРАРА НА ИНЖЕНЕРИТЕ В ИНВЕСТИЦИОННОТО ПРОЕКТИРАНЕ
ПЪТНА ПРОЕКТАНТСКА ПРАВОСПОСОБНОСТ
Регистрационен № 13/77
инж. ГЕОРГИ
ЙОРДАНОВ
ПОДПИС: _____
БАНКА С ЗАКЛЮЧОНО УДОСТОВЕРЕНИЕ ЗА ПЪТ ЗА РЕКЛАМАТОДИНА



ПРОЕКТАНТ: / ИНЖ. Т. МИЛАНОВ / ВОДЕШ ПРОЕКТАНТ: / ИНЖ. Н. ВЕНЕВ /	Р-А ПРОЕКТ: / ИНЖ. А. ПЕНЧЕВ /	УПРАВИТЕЛ: / ИНЖ. В. ЗАРЕВ /	РЕПУБЛИКА БЪЛГАРИЯ МИНИСТЕРСТВО НА РЕГИОНАЛНОТО РАЗВИТИЕ И БЛАГОУСТРОЙСТВОТО ВЪЗЛОЖИТЕЛ: ОБЩИНА МЪГЛИЖ ИЗПЪЯНИТЕЛ: "ПЪТПРОЕКТ" ЕООД - СОФИЯ 1619, БУЛ. "ЦАР БОРИС III" 257	ДОГОВОР № РАБОТЕН ПРОЕКТ МАШАБ 1:1000	ОБЕКТ: РЕХАБИЛИТАЦИЯ И РЕКОНСТРУКЦИЯ НА ОБЩИНА ПЪТНА МРЕЖА В ОБЩИНА МЪГЛИЖ ПОДООБЕКТ: ПЪТ SZR1081 I-5/ ТУЛОВО - МЪГЛИЖ - СЕЛЦЕ УЧАСТЪК: ОТ КМ 1+320.05 ДО КМ 3+117.18 СЪДЪРЖАНИЕ: ОРГАНИЗАЦИЯ НА ДВИЖЕНИЕТО ОТ КМ 1+320.05 ДО КМ 3+117.18	2016 ЧЕРТЕЖ № 06-02-001
--	-----------------------------------	---------------------------------	---	--	--	-------------------------------