


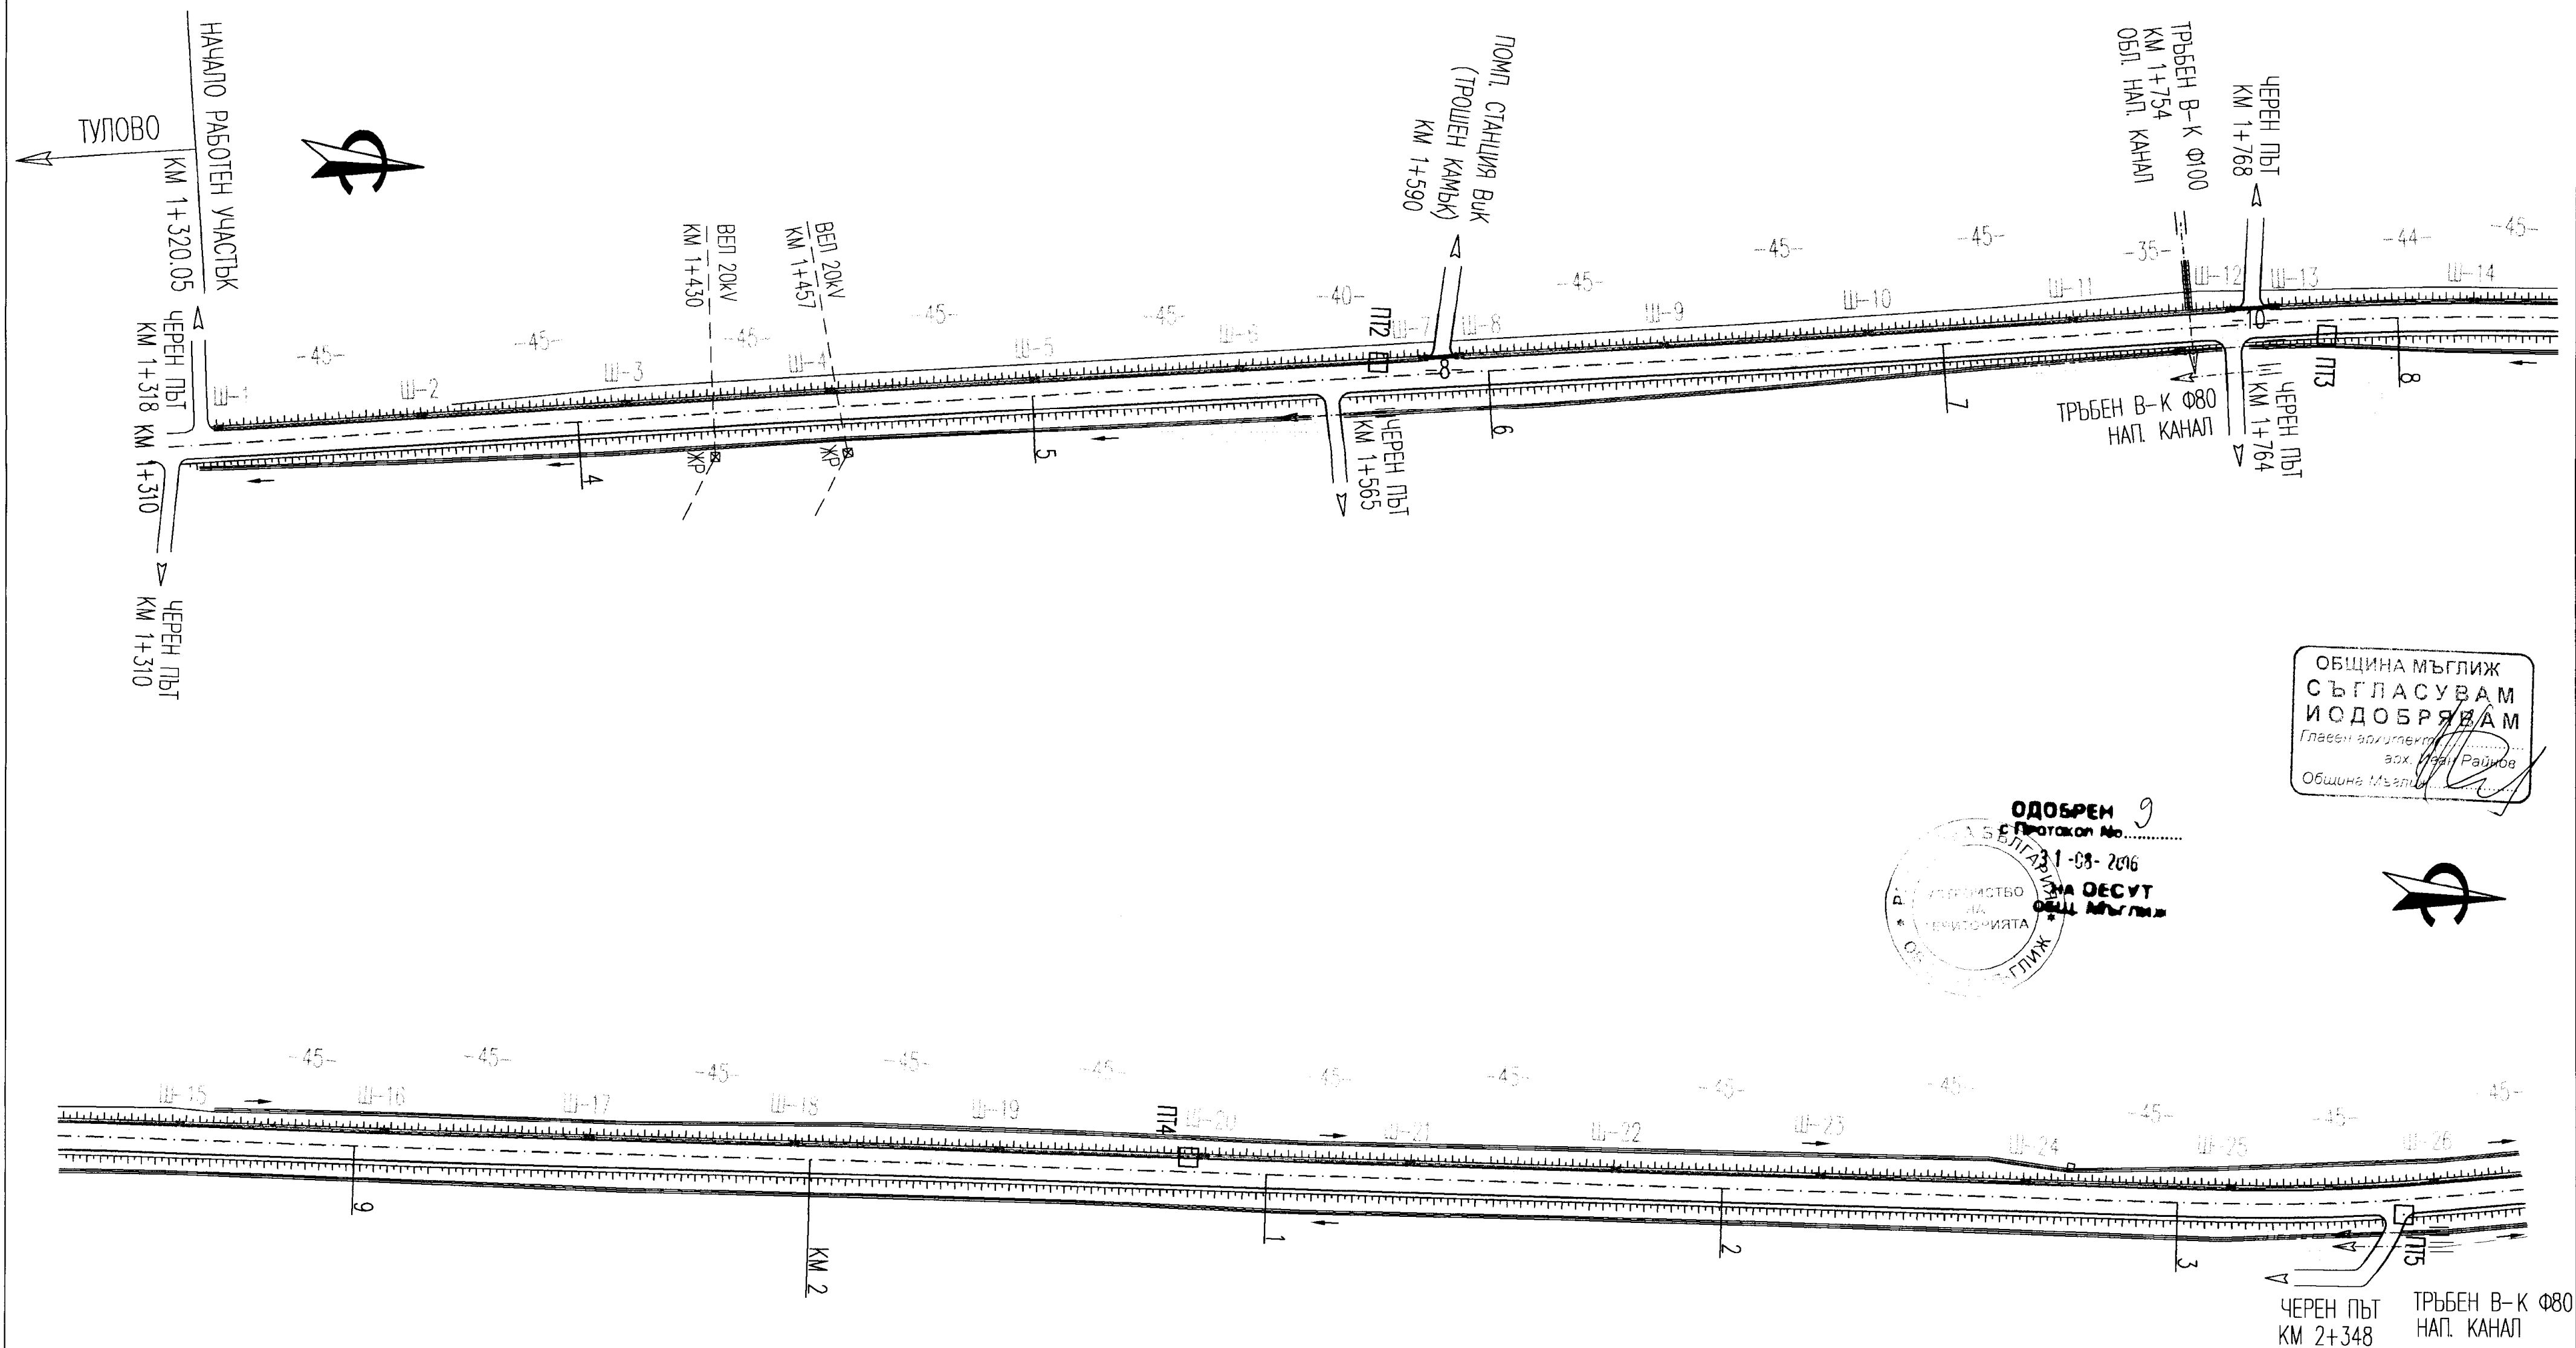

ОБЩИНА МЪГЛИЖ
СЪГЛАСУВАМ
И ОДОБРЯВАМ
Главен архитект
арх. Иван Райков
Община Мъглиж

ОДОБРЕН 9
С Протокол № 1-03-2016
ЗА ОДОБРЕНИЕ
ОБЩ. МЪГЛИЖ

ЛЕГЕНДА

- Кабелопровод от 2 броя HDPE тръби Ф110
- Шахта със съответния номер
- 2 броя тръби в бетонен кожух пресичащи пътя

 Секция: ЕАСТ Част на проекта: по удостоверение за ПП	КАМАРА НА ИНЖЕНЕРИТЕ В ИНВЕСТИЦИОННОТО ПРОЕКТИРАНЕ
	ПЪЛНА ПРОЕКТАНСКА ПРАВОСПОСОБНОСТ
	Регистрационен № 06230
	инж. ТОДОР АСЕНОВ

Подпис: *[Signature]*
ВАННИ С ЗАКЛЮЧЕНИЕ ЗА ТЕКУЩАТА ПОДПИСКА

ПРОЕКТАНТ:
/ инж. Д. ДАНОВ /
ВОДЕЩ ПРОЕКТАНТ:
/ инж. Д. ВЕЛИЧКОВ /

Р-Л ПРОЕКТ:
/ инж. Д. ПЕНЧЕВ /

УПРАВИТЕЛ:
инж. В. ЗАРЕВ /

РЕПУБЛИКА БЪЛГАРИЯ
МИНИСТЕРСТВО НА РЕГИОНАЛНОТО РАЗВИТИЕ И БЛАГОУСТРОЙСТВОТО
ВЪЗЛОЖИТЕЛ: ОБЩИНА МЪГЛИЖ
ИЗПЪЛНИТЕЛ: "ПЪТПРОЕКТ" ЕООД - СОФИЯ 1619, БУЛ. "ЦАР БОРИС III" 257

ДОГОВОР №
РАБОТЕН ПРОЕКТ

ОБЕКТ: РЕХАБИЛИТАЦИЯ И РЕКОНСТРУКЦИЯ НА ОБЩИНСКА ПЪТНА МРЕЖА В ОБЩИНА МЪГЛИЖ
ПОДОбЕКТ: ПЪТ SZR1081 /1-5/ ТУЛОВО - МЪГЛИЖ - СЕЛЦЕ
УЧАСТЪК: ОТ КМ 1+320.05 ДО КМ 3+117.18
СЪДЪРЖАНИЕ: ТЕЛЕКОМУНИКАЦИИ

2016
ЧЕРТЕЖ №
05-02-001-0